


FRANSKA VÄGEN

SKRUVEN 2
SKISS PLAN 1

SKALA 1:1000

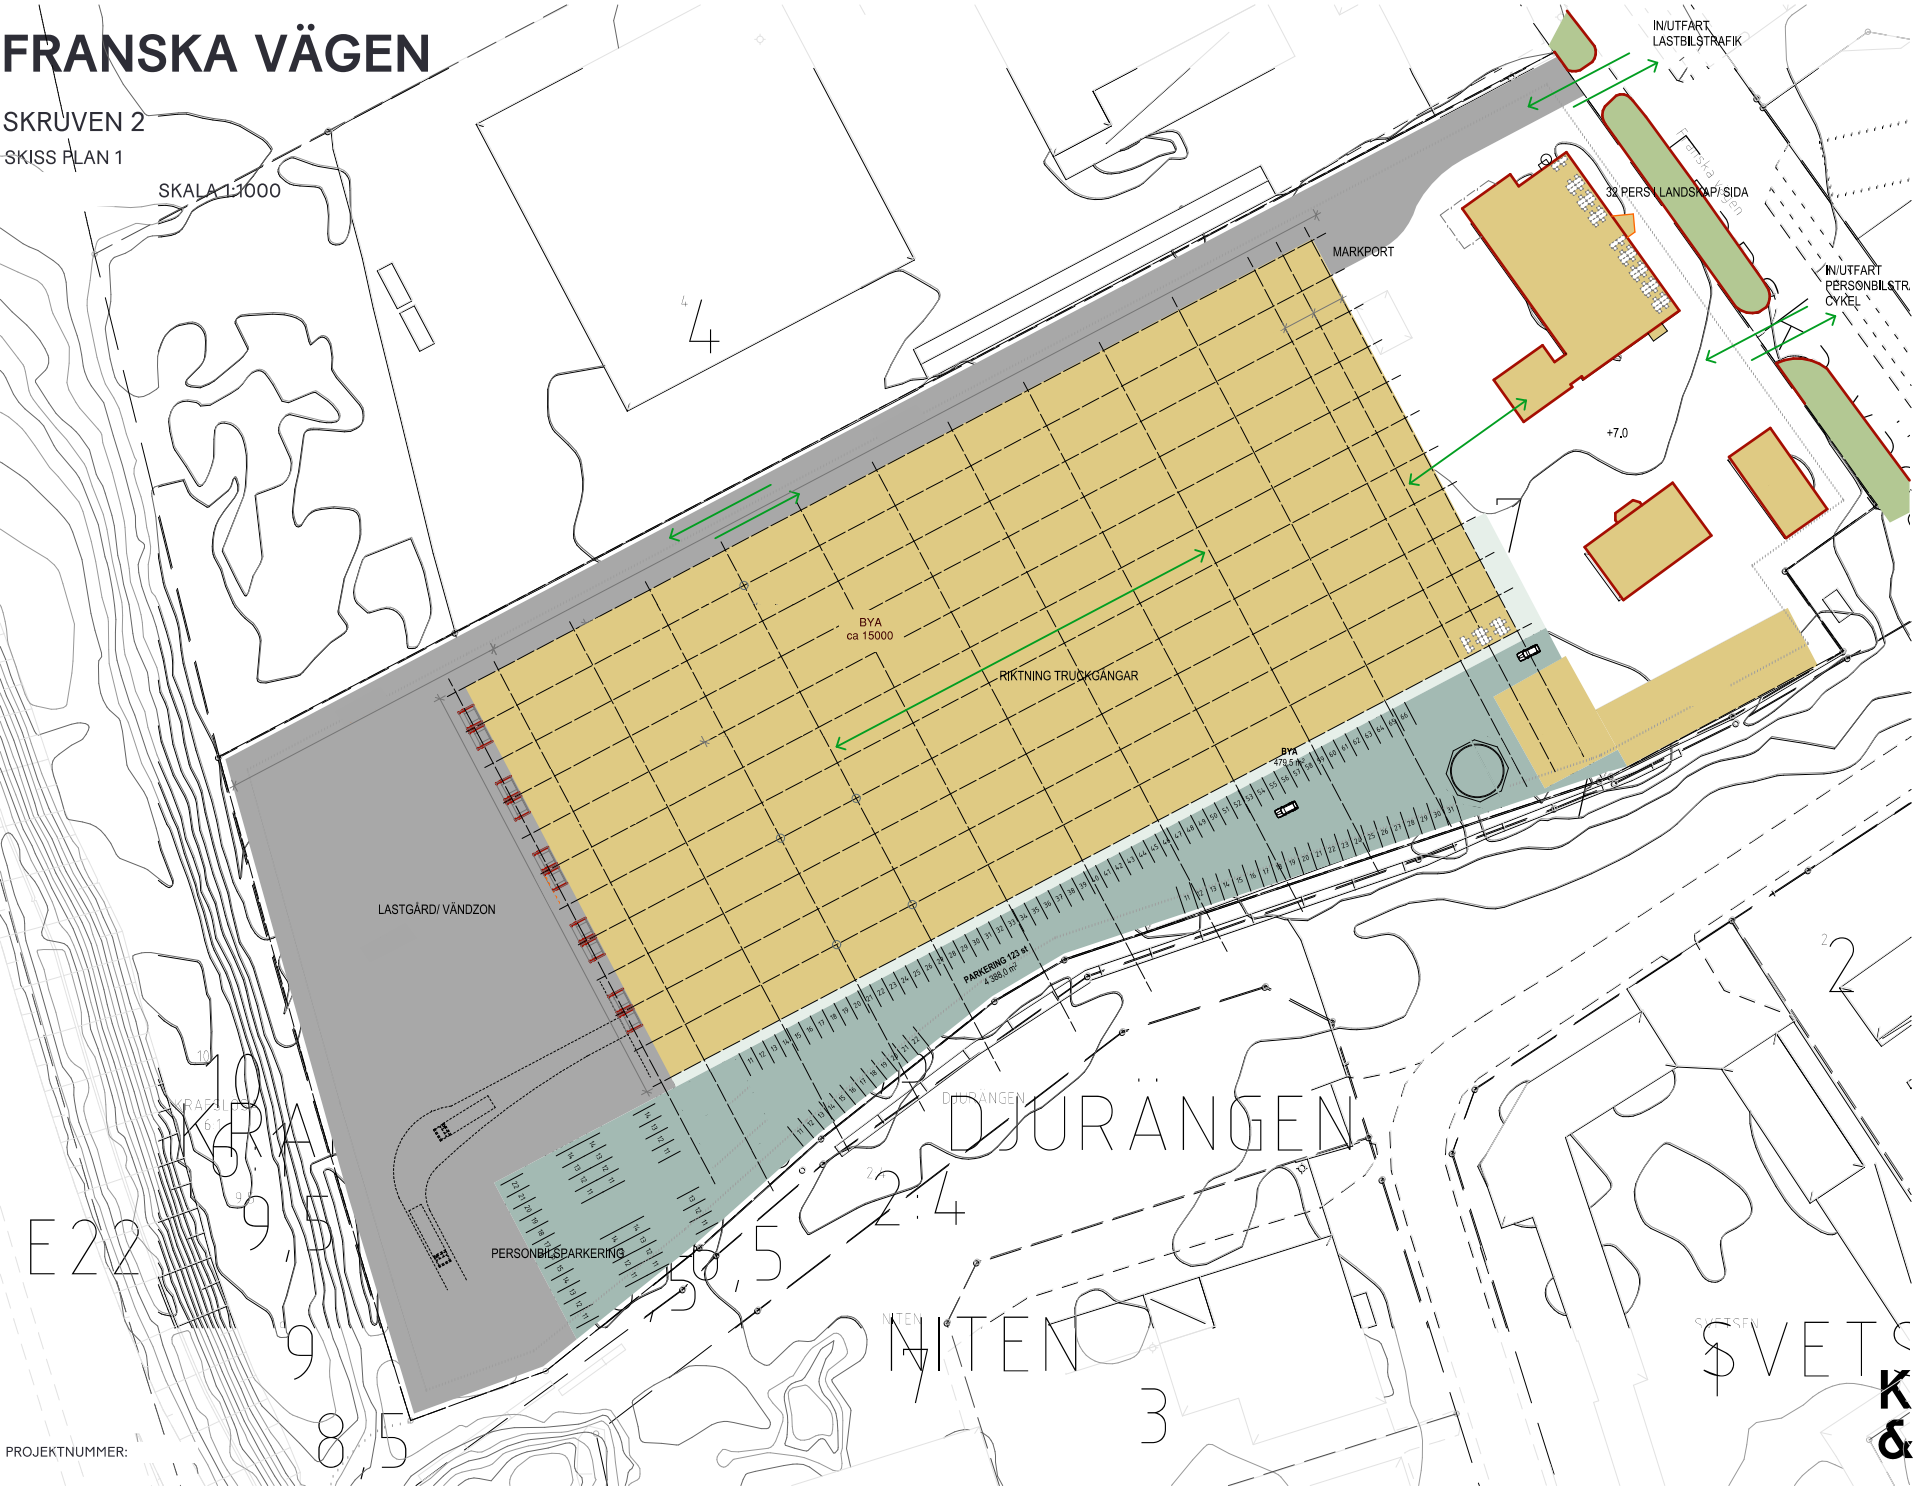

PROJEKTNUMMER:

KROOK
& TJÄDER