


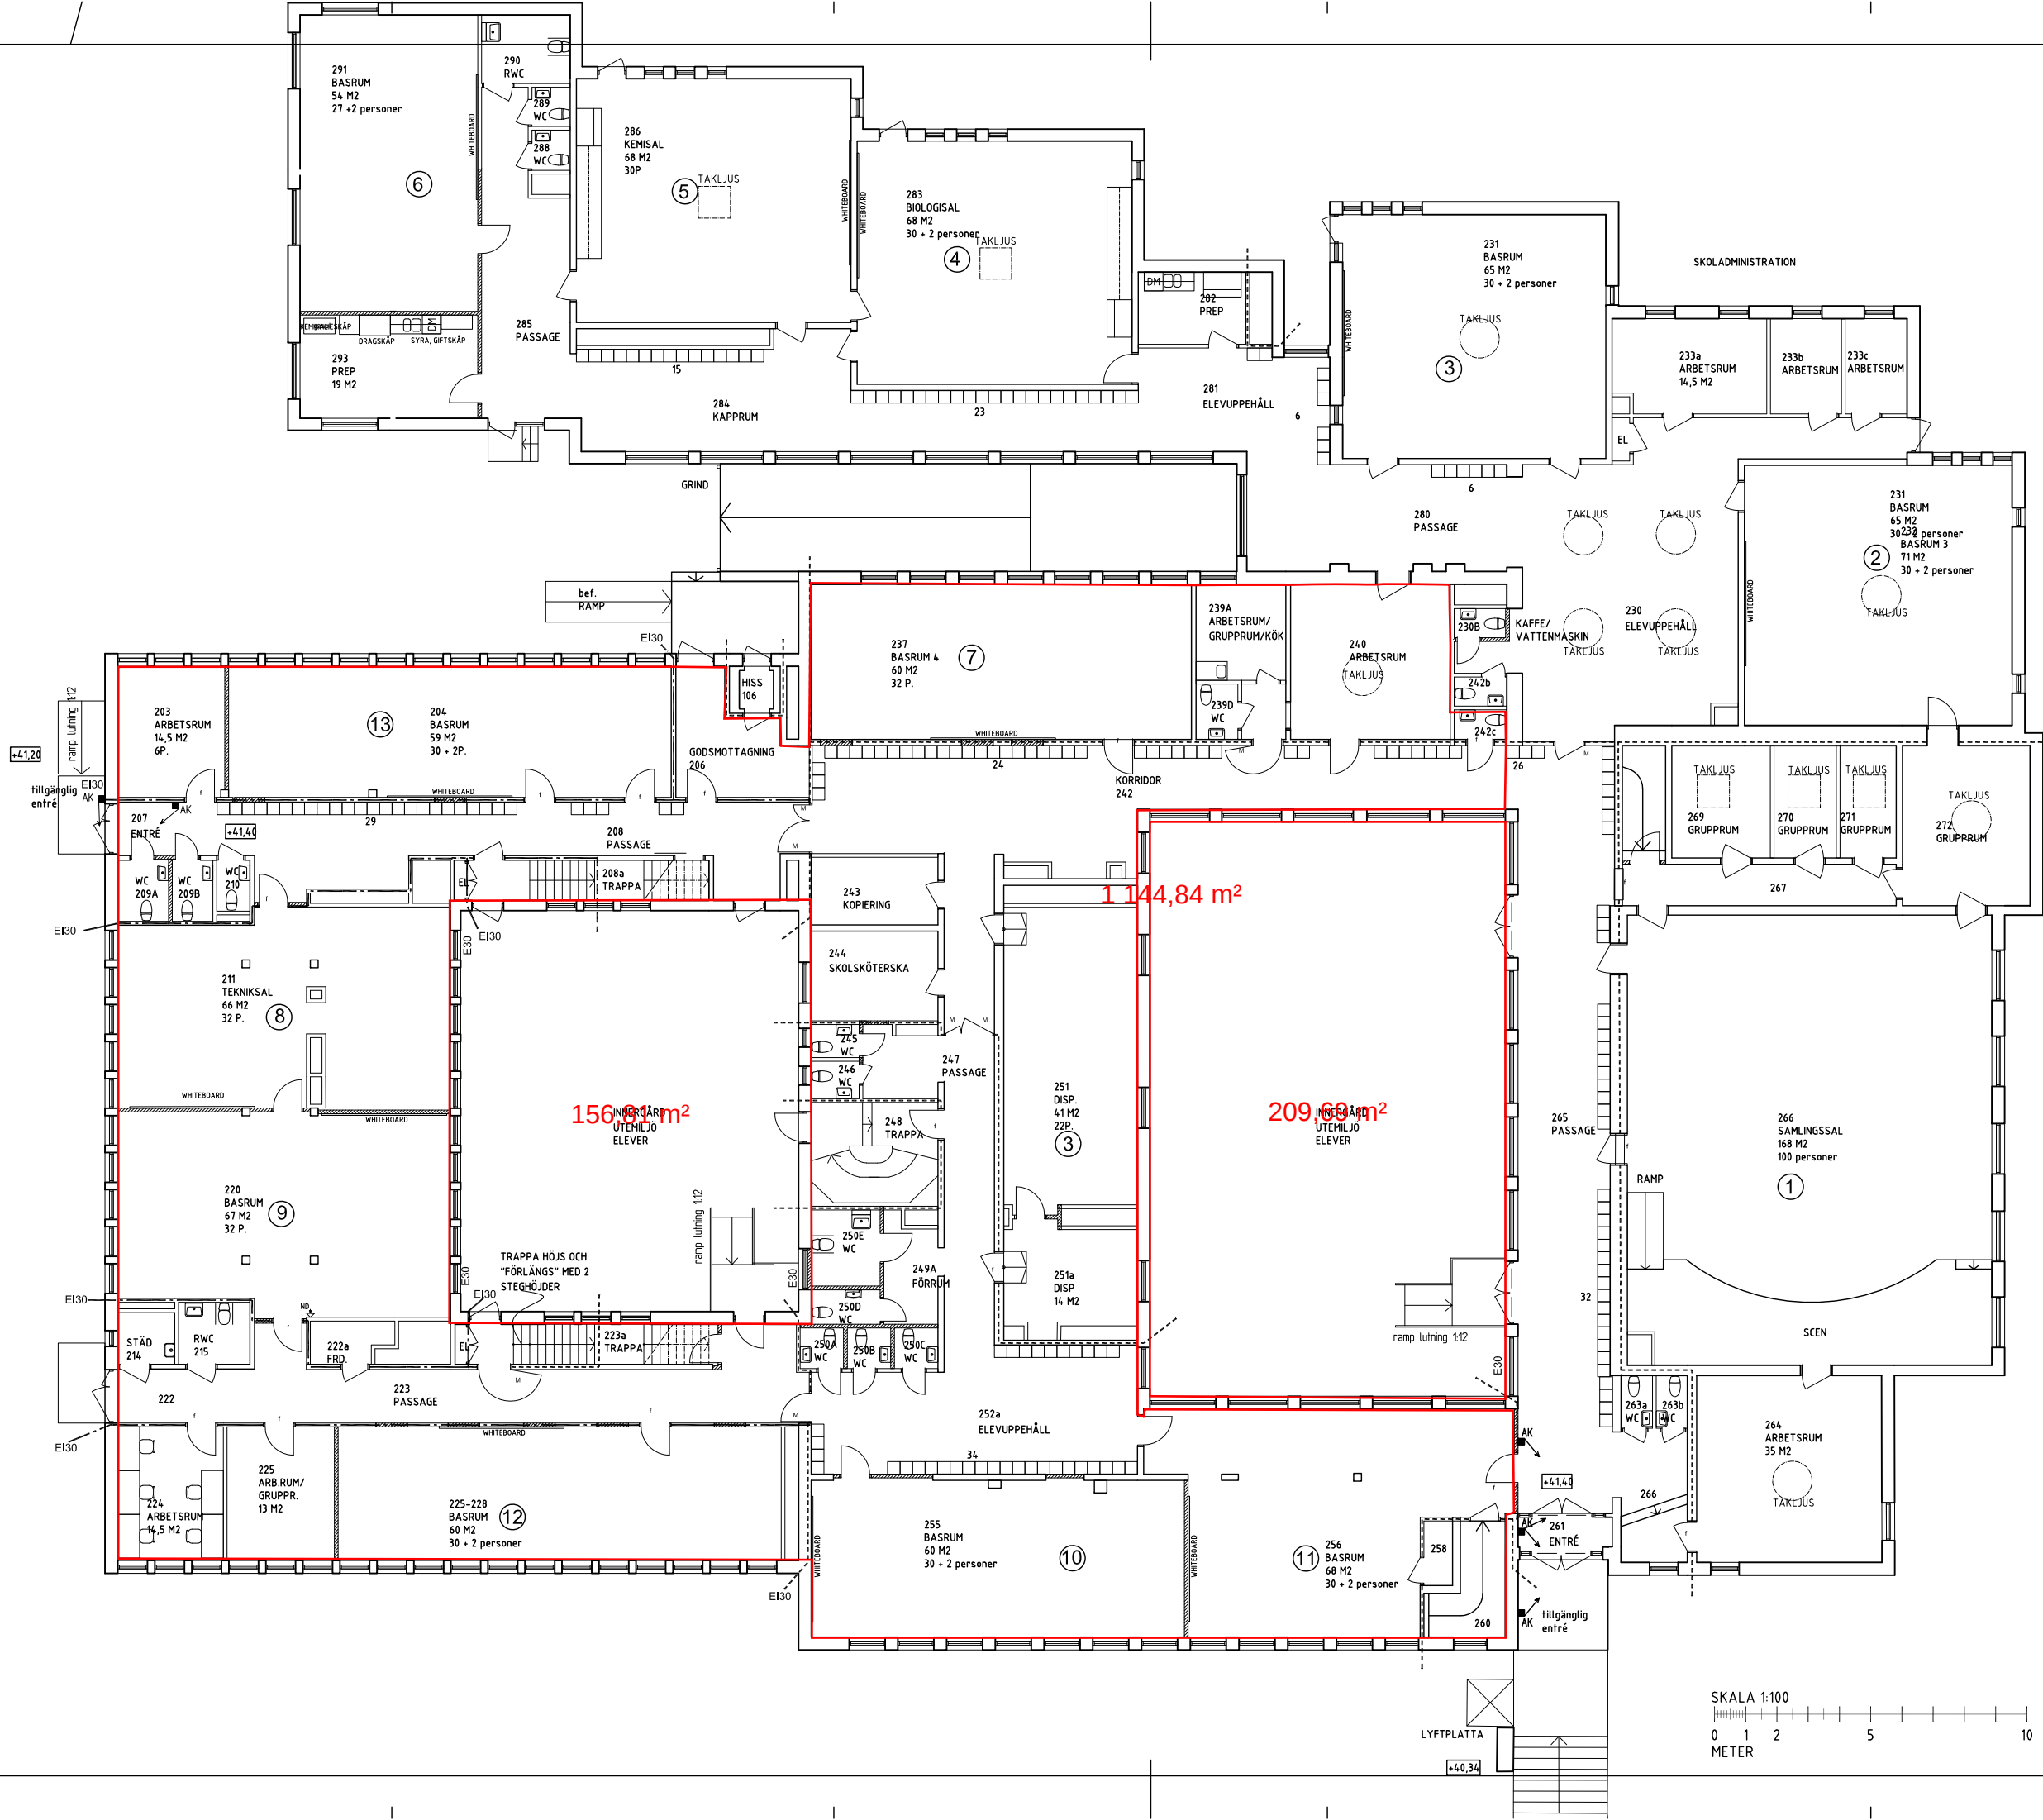

FÖRKLARINGAR PLAN

- NY VÄGG
- MARKERAR RIVNING/ EFTERLAGNING
- BEF DÖRR
- NY DÖRR
- AK ARMBÅGSKONTAKT TILL DÖRRAUTOMATIK
- UTRYMMEN SOM INTE INGÅR I SKOLANS LOKALER
- K/F KYL/FRYS
- DM DISKMASKIN
- MU MICRO
- TS TORKSKÅP TM TVÄTTMASKIN
- TT TORKTUMLARE
- +0.0 +0.20 nivåskillnad vid utvändig ramp
- FÖRKLARINGAR BRAND
- BEFINTLIG BRANDCELLSGRÄNS
- NY BRANDCELLSGRÄNS EI30
- c DÖRR MED DÖRRSTÄNGARE
- f DÖRRSTÄNGARE AV TYP FREESWING
- m DÖRRAR UPPSTÄLLDA PÅ MAGNET

C	HÖJDER	200115	LH
B	ALLMÄNN	191219	LH
A	RWC, RAMPER,	191203	LS
BET	ÄNDRINGEN AVSER	DATUM	SIGN

BYGGLOV 2019-09-04		
HÄRADSHÖVDINGEN 2 GAMLA TINGSRATTEN		
WIGOT arkitekter & projektledare Anmälan 9, 227 64 Lund / 046-38 51 30 / www.wigot.se		
UPPDRAG NR	RITAD/KONSTR AV	HANDLAGGARE
DATUM	ANSVARIG	
2019-04-28	Lotta Sundström	
OMBYGGNAD TILL GYMNASIESKOLA		
PLAN 2		
SKALA	NUMMER	BET
A1-1:100/A3-1:200	A-40.1-210	C

