


FÖRKLARINGAR
MÄTT ANGES I MILLIMETER

FÖRESKRIFTER:
BBR 26 SKA GÄLLA

MATERIAL OCH KULÖRER:
FASAD:
ROSTFÄRGAD FIBERCEMENTSKIVA NCS S 3040-Y70R
MÖRKGRÅ FIBERCEMENTSKIVA NCS S 8000-N
GLASPARTIER:
LACKAD MATT METALL SVART NCS S 9000-N.
FÖNSTER, FÖNSTERDÖRRAR, ENTRÉPARTIER:
LACKAD MATT METALL. SVART: NCS S 9000-N.

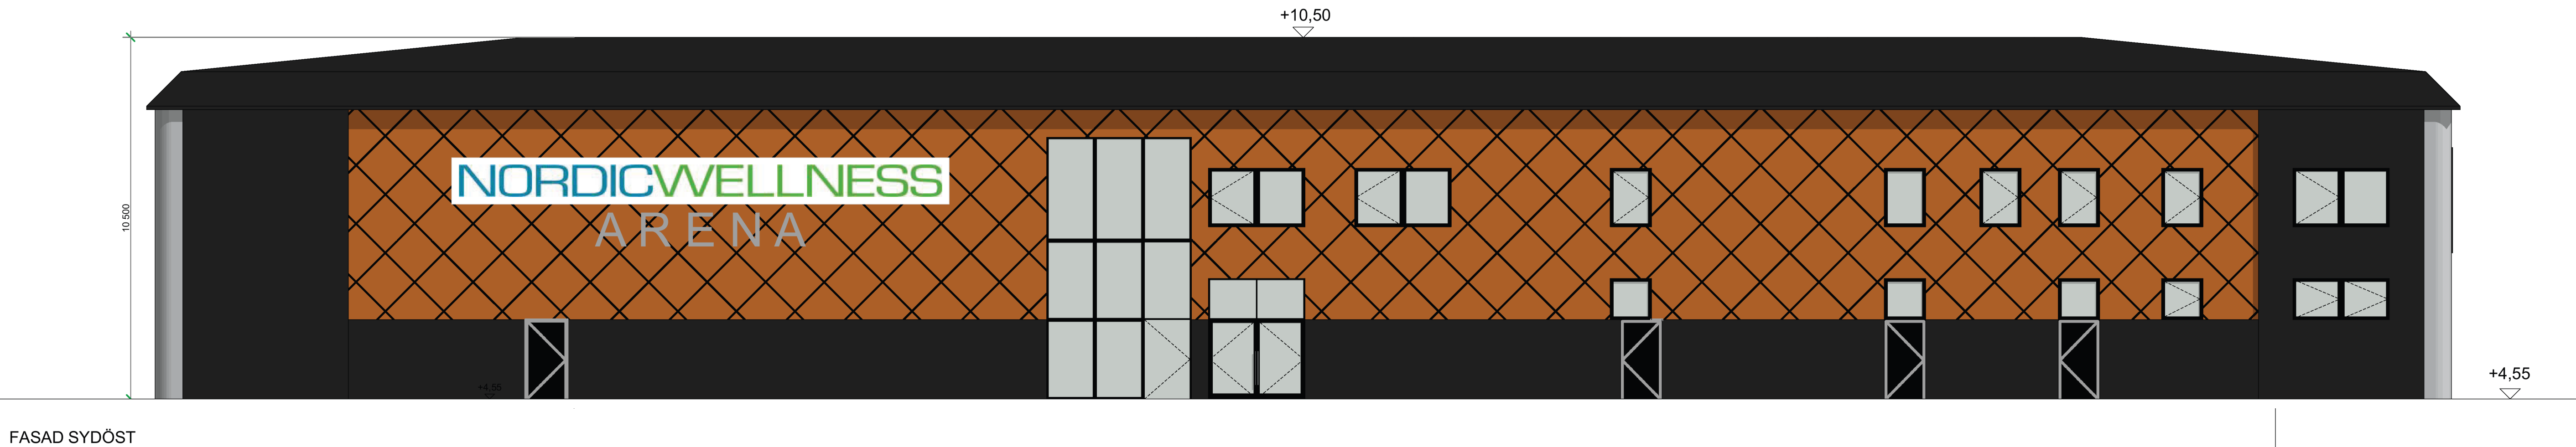

C	FASTIGHETSBETECKNING	2020-12-11	LB
B	BRAND, TRAPPOR, DÖRRAR	2020-11-11	LB
A	FÖNSTER, DÖRRAR, TRAPPA	2020-11-09	TJ
BET	ÄNDRING AVSER	DATUM	Sign.

BYGGLOVSHANDLING

LOMMA 11:327
LOMMA KOMMUN



UPPDRAG NR	RITAD AV	HANDLÄGGARE
DATUM	ANSVARIG	
2019-05-10	JONAS LLOYD	

FASADER 1
FASAD
BYGGNAD 1

SKALA A1	NUMMER	BET
1:100	A-40.3-001	C