


Kontorslokal  
Pildammsvägen 6B - 496 kvm, våning 8

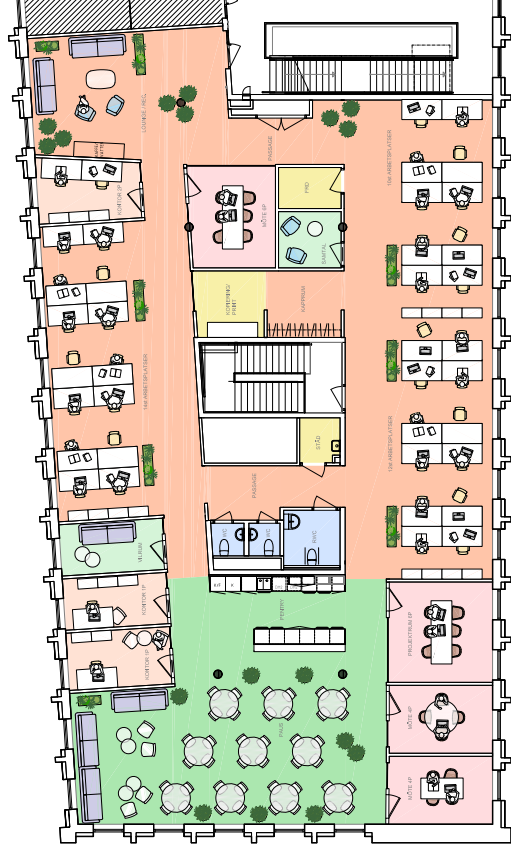

Kvadratmeter: 496  
Våningsplan: 8  
Antal arbetsplatser: 40  
Antal arbetsrum: 4  
Antal samlingsrum: 2

- Kontorsyta
- Mötesrum
- Samtalsrum
- Hiss/trapphus
- Skrivarum/föräd
- Pentry/paus
- WC
- Teknikschakt



Skala 1:200  
0 1 2 3  
Meter

