


Kontorslokal


Rådmanngatan 16, 823 kvm, våning 3

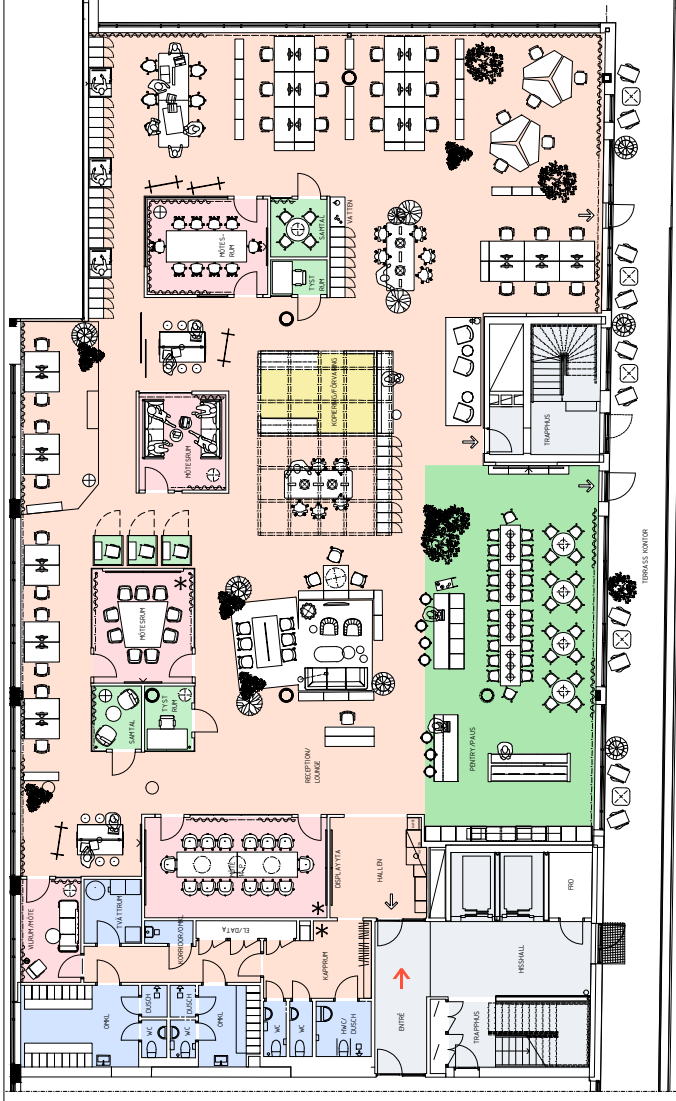

Kvadratmeter: 823 kvm
Våningsplan: 3
Antal arbetsplatser: 60
Antal fokusrum: 5
Antal samtalsrum: 2
Antal mötesrum: 5

- Kontorsyta
- Mötesrum
- SamtalsFokus
- Hiss/trapphus
- Skrivarum/föråd
- Perity/paus
- WC
- Teknik/schakt

- Utrymning
- Entré

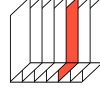

Skala 1:200
0 1 2 3 4 5
Meter

