


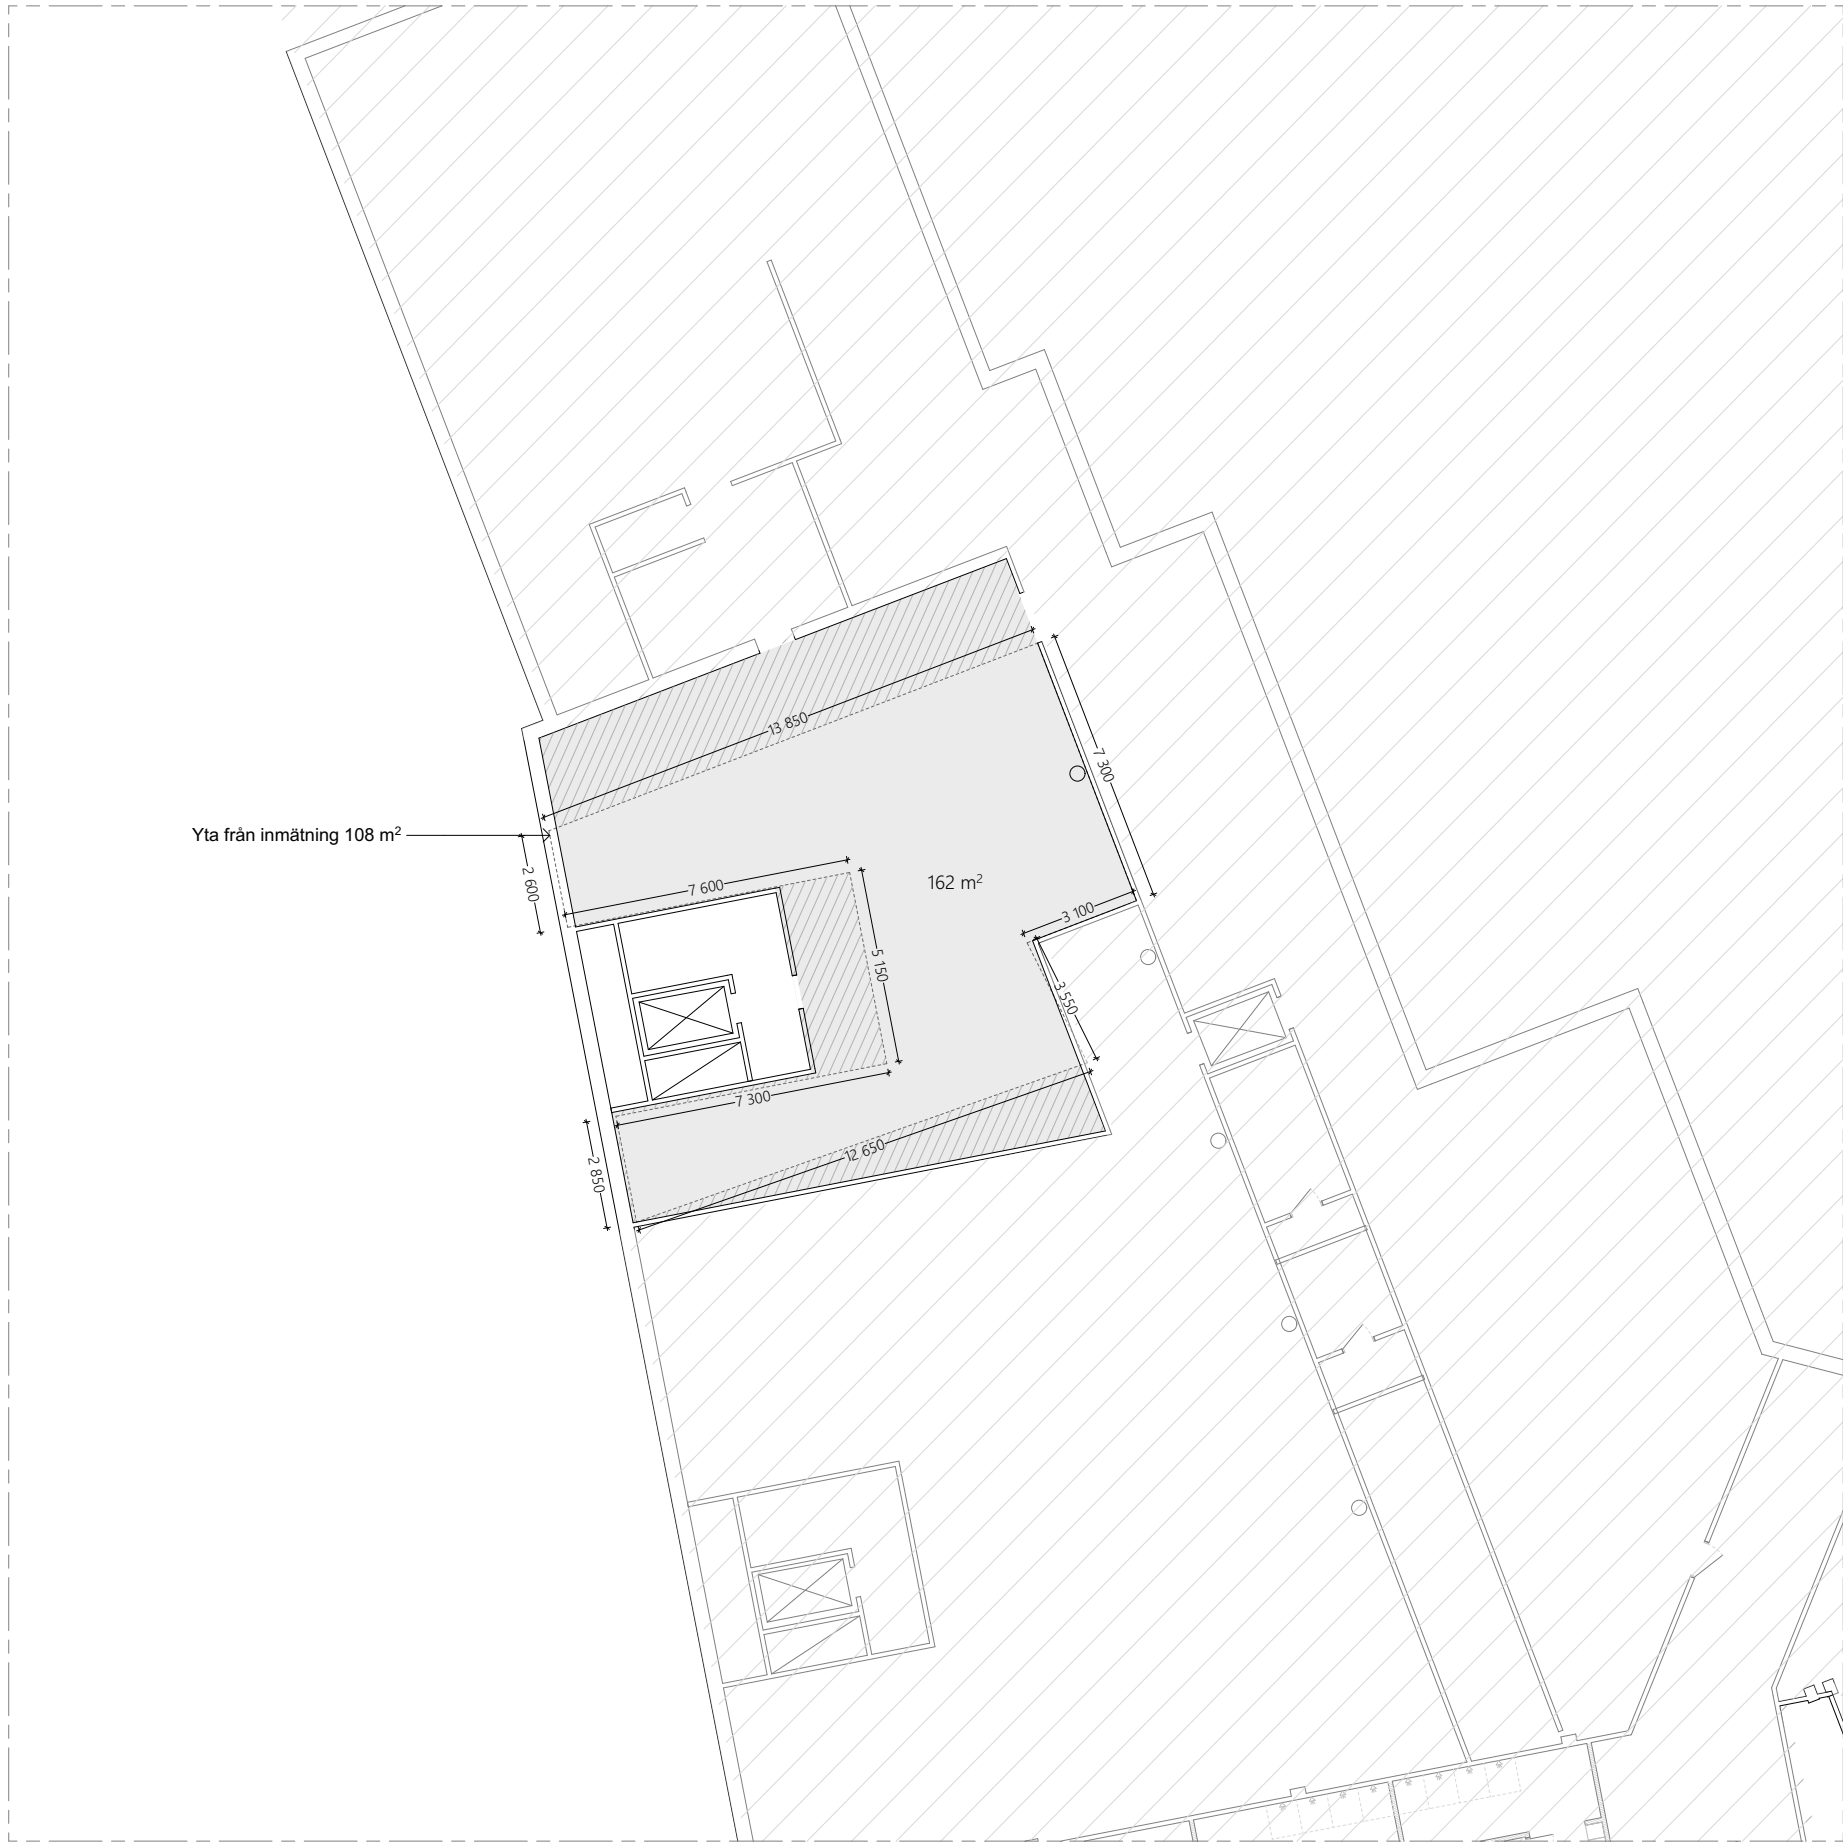

FÖRKLARINGAR

Alla mått i mm om ej annat anges.

- Bef. Byggnadsdel
- Ny Byggnadsdel
- Ny Dörr
- Bef. Dörr

FÖRESKRIFTER

Alla mått kontrollmäts på plats.
Eventuella avvikelser rapporteras till arkitekt för vidare hantering.
Alla arbeten skall utföras i enlighet med god hantverkssed, branchstandard & tillverkarens anvisningar i ovan nämnda ordning.

HÄNVISNINGAR

2025-04-07

BET	ANT	ÄNDRING AVSER	DATUM	SIGN
BYGGLOV				
<Projektbeskrivning>				
<Tomtnamn>				
#Site Address1#Site Postcode				
Ateljé Nord				
A	Ateljé Nord			
K				
V				
E				
B				
UPPDRAG NR		BETAD AV	HANDLAGGARE	
DATUM		ANSVARIG		
####		NN	NN	
Plan				
SKALA: A3		NUMMER	BET	
1:200		A2		