
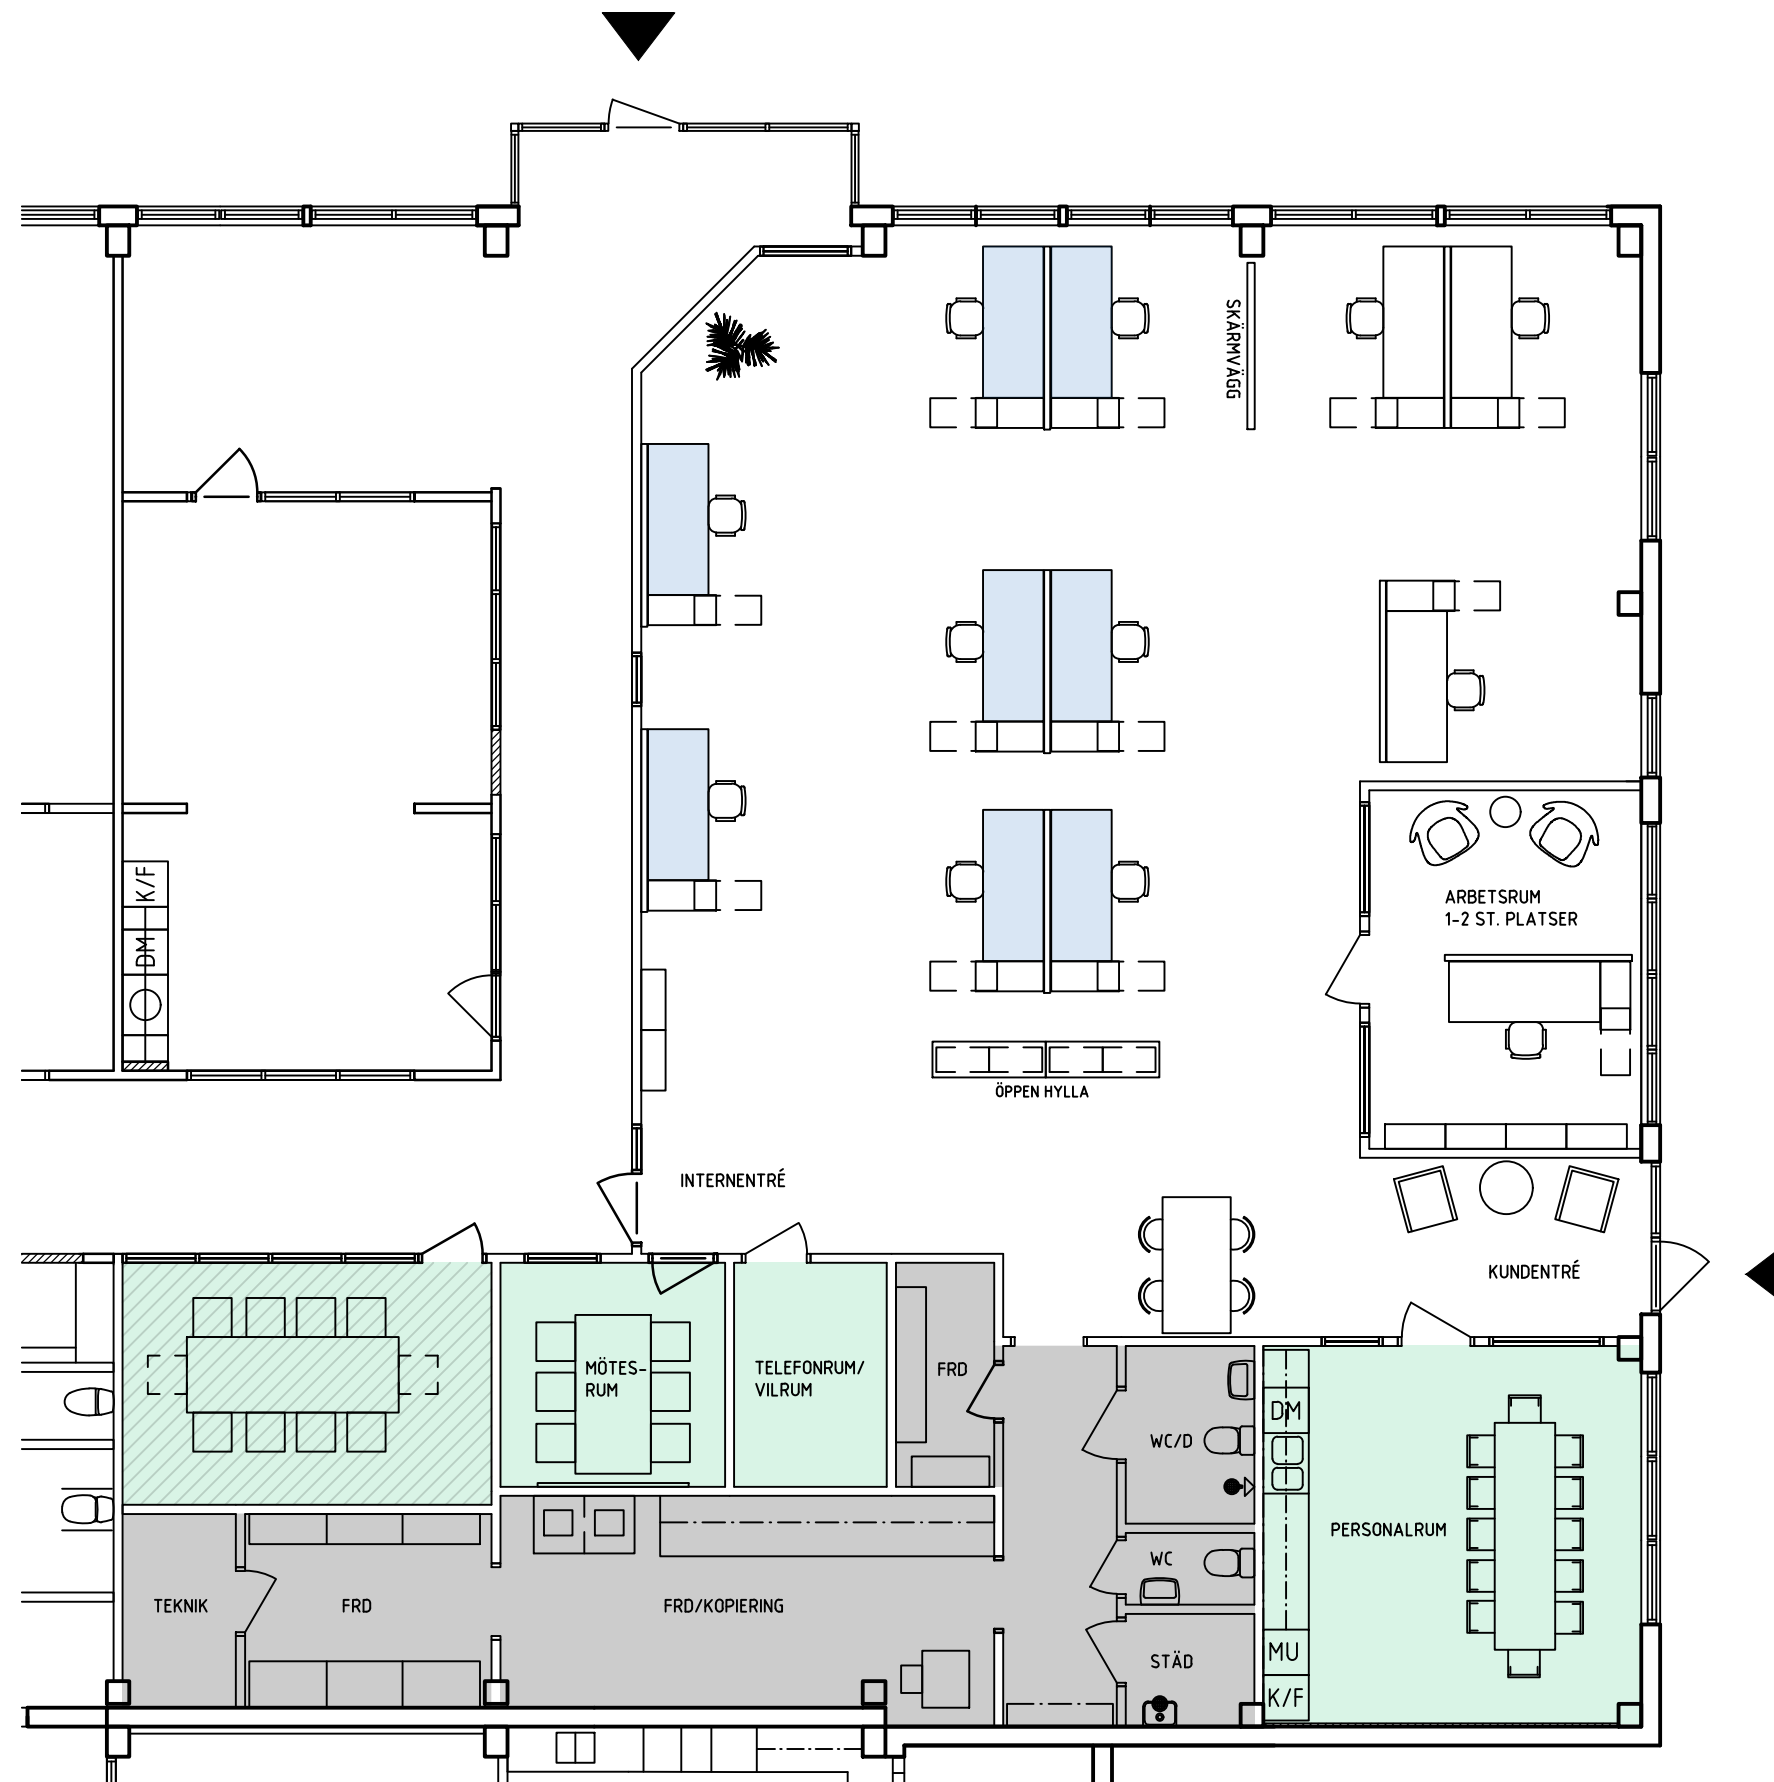


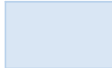

-  SKRIVBORDSPLOTS FÖR UTHYRNING
-  GEMENSAMMA RUM
-  GEMENSAMMA BAKUTRYMMEN FÖR FÖRRÅD, TEKNIK MM
-  EXTERNT RUM I FASTIGHETEN

UTHYRNING KONTORSPLATS

SOMMENFORUM - ENTRÉPLAN

SKALA 1:100 (A3) - 2024.03.13