


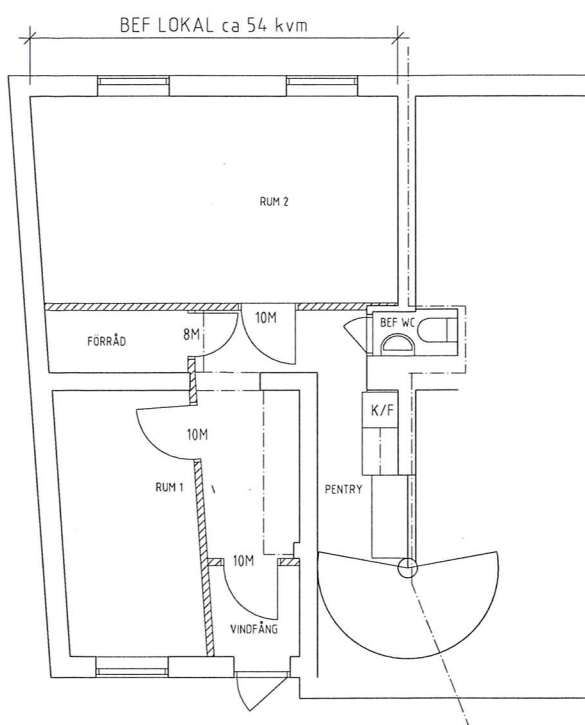

FÖRKLARINGAR

ALLA MÅTT I MM

- BEF. VÄGG
- NY VÄGG
- RIVEN VÄGG
- BRANDCELLSGRÄNS E160
- BEF. DÖRR
- NY DÖRR
- GB = GOLVBRUNN
- TILLUFT ENL. V.
- FB = FÖNSTERBANK ENL. RB
- G = BEFINTLIG FÖNSTER GALLER
- PÅ SOCKELVÄNGEN RIVES



HENRY WILLMAN AB
ARKITEKTUR
ENERGI KLIMAT

Teperberg, ÅSA
111 01 Stockholm
Tel 08-411 01 90
Mob 070-515 98 95
Orgnr 556095-4300
Bsk nr 5389-0810
www.henry.se

ATMOSFÄREN 2, STOCKHOLM
YSTADSVÄGEN 120, BJÖRKHAGEN
Hyresgäst Anpassning av evakueringslokal
PLAN

UPPDRAG RITAD/KONSTRUERAD AV HANDELAGGARE
H. Willman

DATUM
2019-03-14

ANSVARIG

SKALA
1:50

NUMMER
A.02

BEF

X