


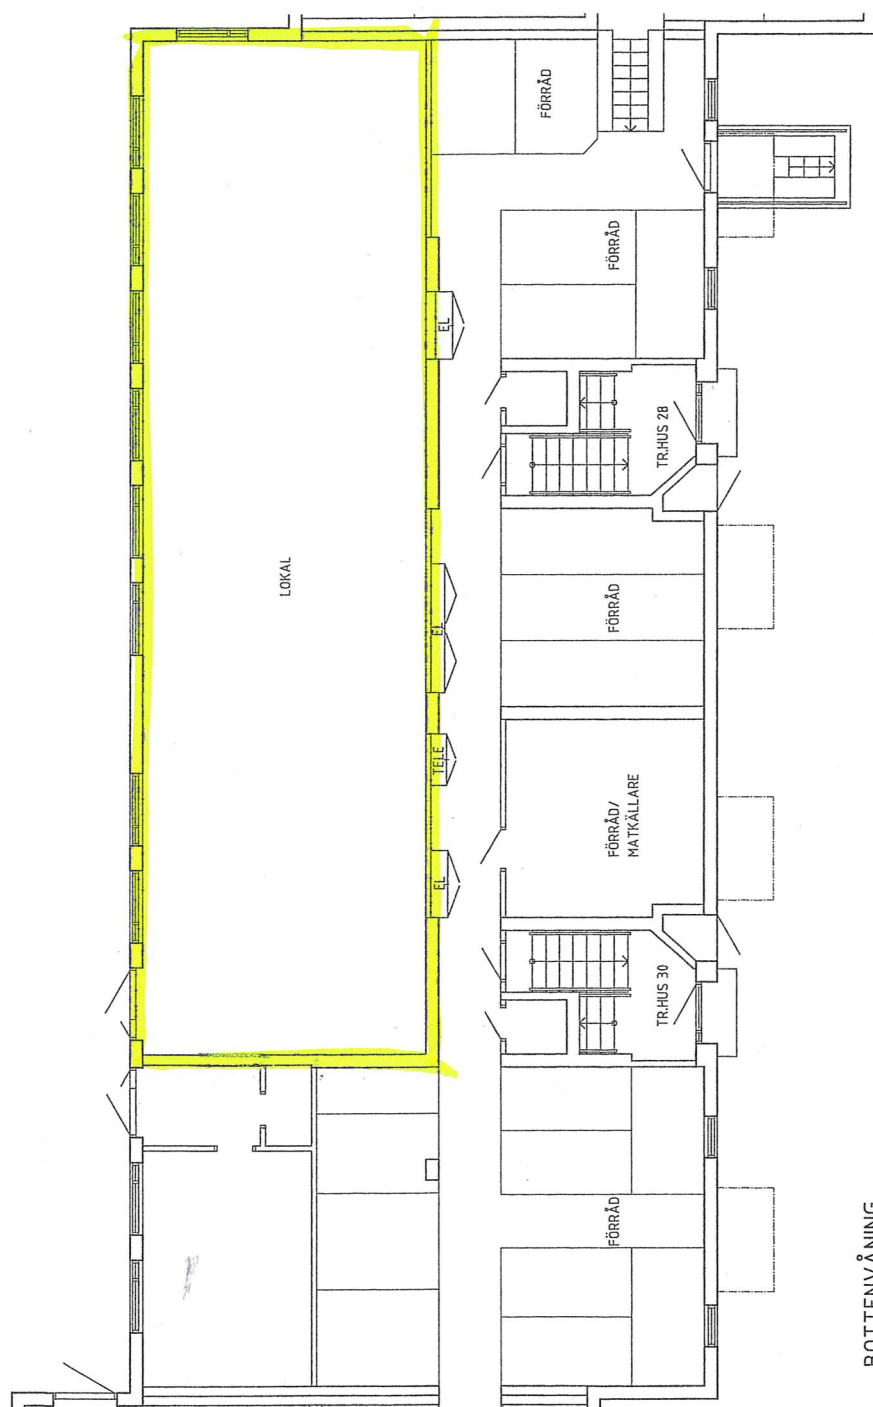

BOTTENVÅNING

HSB STOCKHOLM
Kv. EKOTEMPLET 3, HÄSSELBY
RITS ARKITEKTER
FK 2011-03-28

