


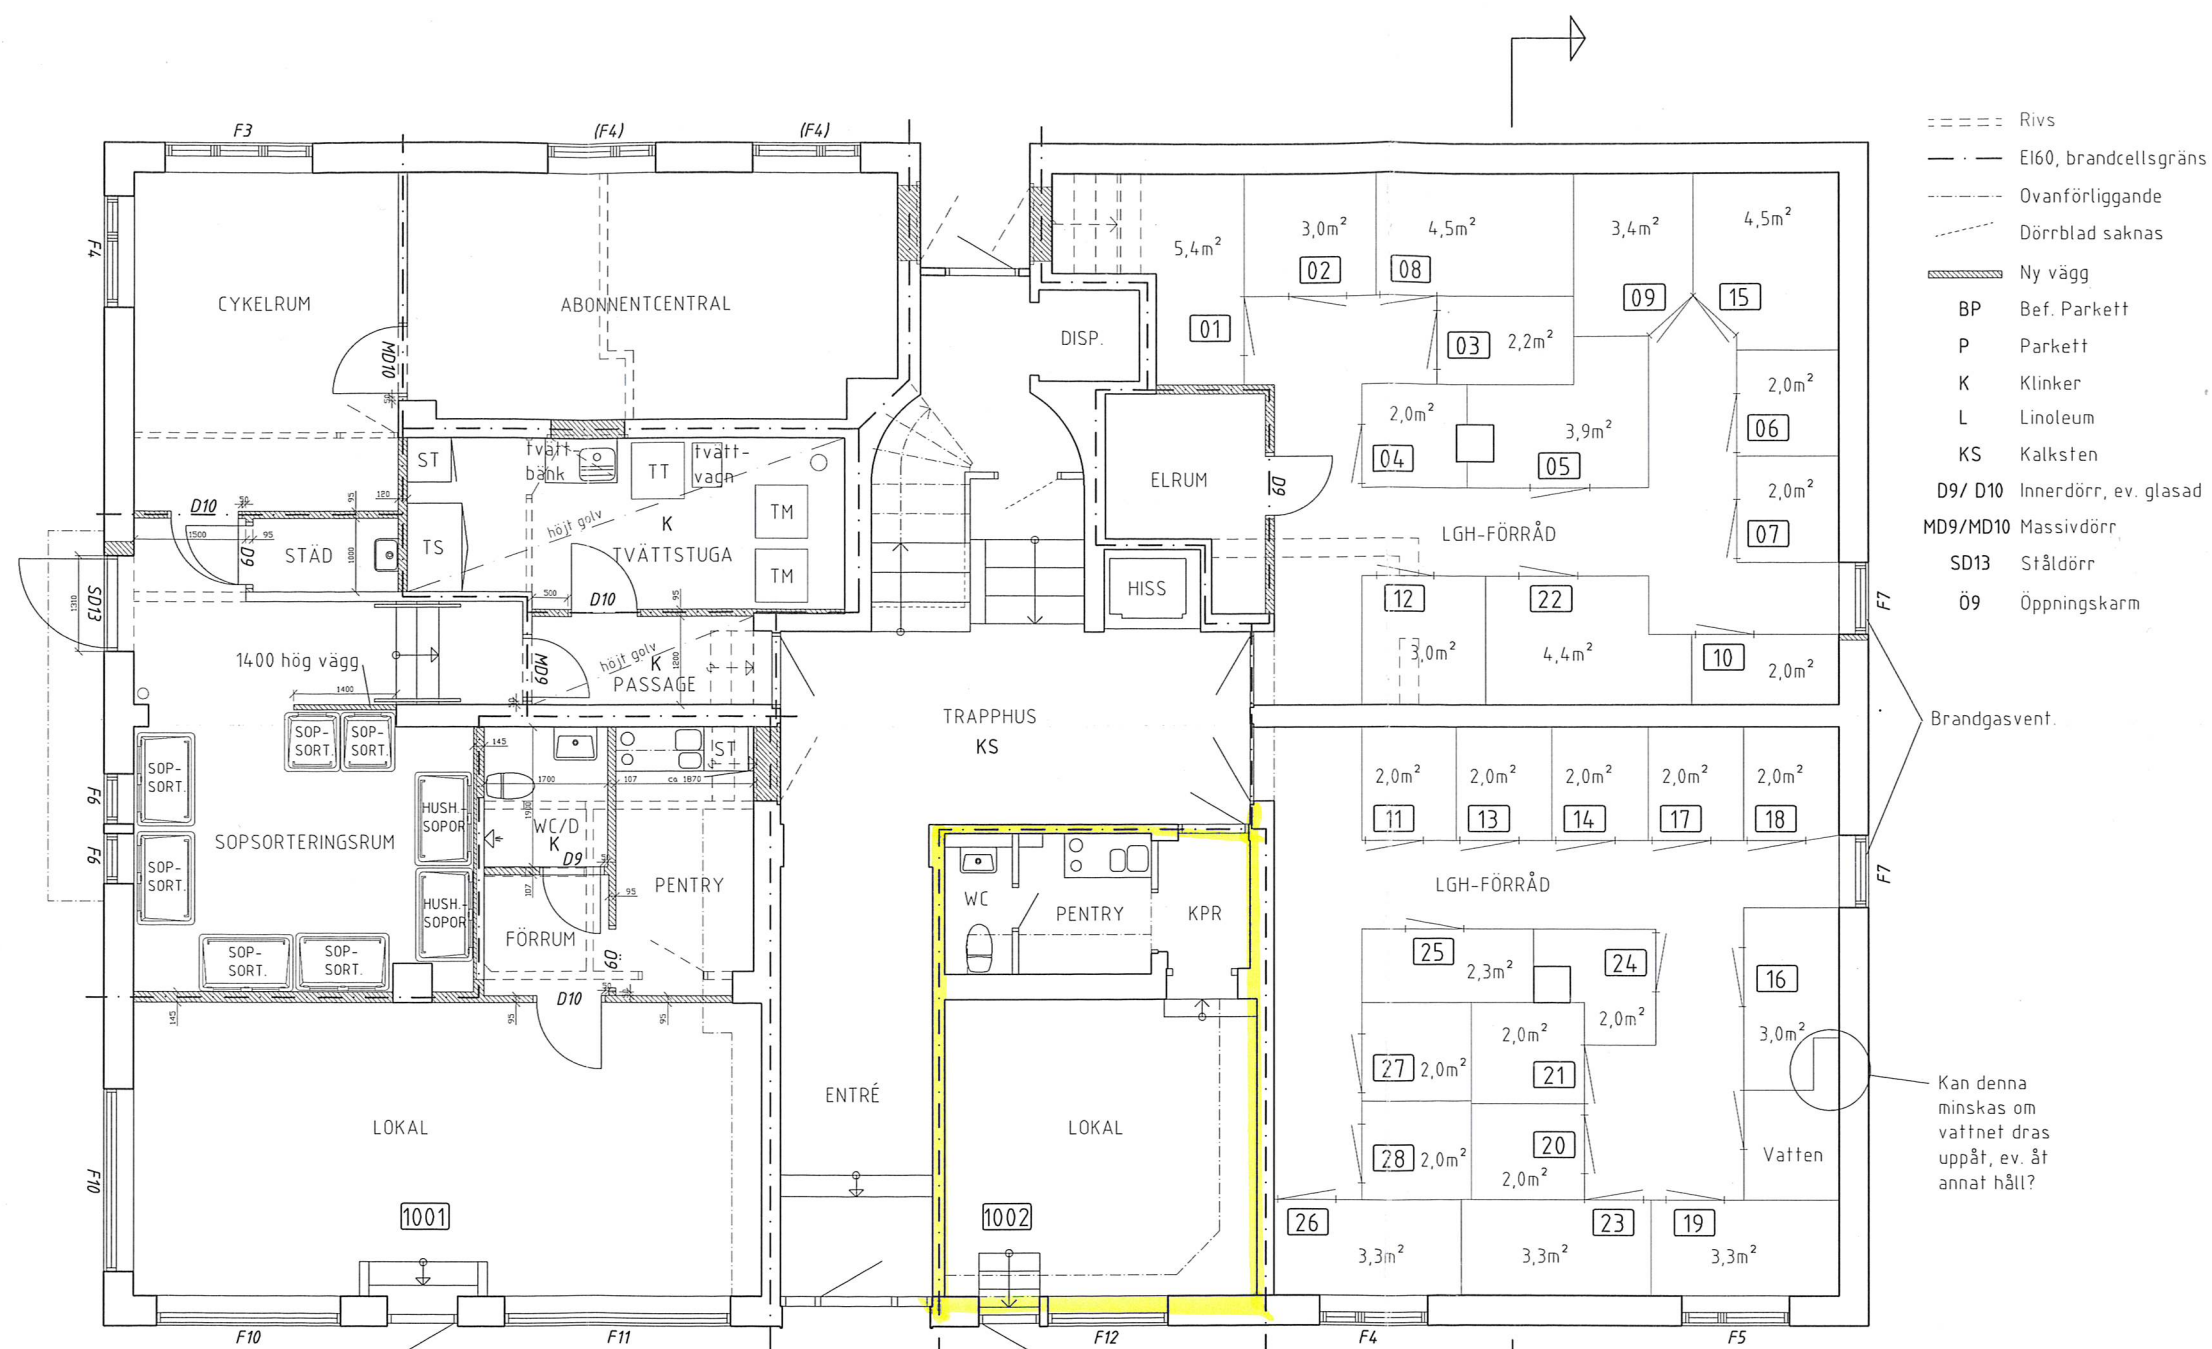

PLAN 1

0 1 2 3 4 5 6 7 8 9 10 M

1000-154-9030

B	Brandgr., -vent, förråd	EW	100329
A	Fönsterlittera F13	EW	100317
BET	ANT	ÄNDRINGEN AVSER	SIGN

BYGGHANDLING

Kv. STJÄRNSÅNGEN 6
PALMBLADSVÄGEN 3
STOCKHOLM, KUNGSHOLMEN

RITS
RITS ARKITEKTER AB
KUNGBROPLAN 3A
112 27 STOCKHOLM
TEL 08-785 30 30
FAX 08-785 38 89

UPPDRAG NR	RITAD AV	HANDLÄGGARE
09005	EW	PD
DATUM	ANSVARIG	
2010-03-11	PD	

RENOVERING-OMBYGGNAD AV BOSTADSHUS

PLAN 1		
SKALA	NUMMER	BET
A1-150, A3-1:100	A-001	B

al dw