


FÖRKLARINGAR

- BYGNAD
- ASFALT
- BETONG
- BETONGMARKPLATTOR
- GRUS
- MAKADAM
- PLANTERING
- GRÄS
- TILLGÄNGLIG YTA FÖR DAGVATTENMAGASIN

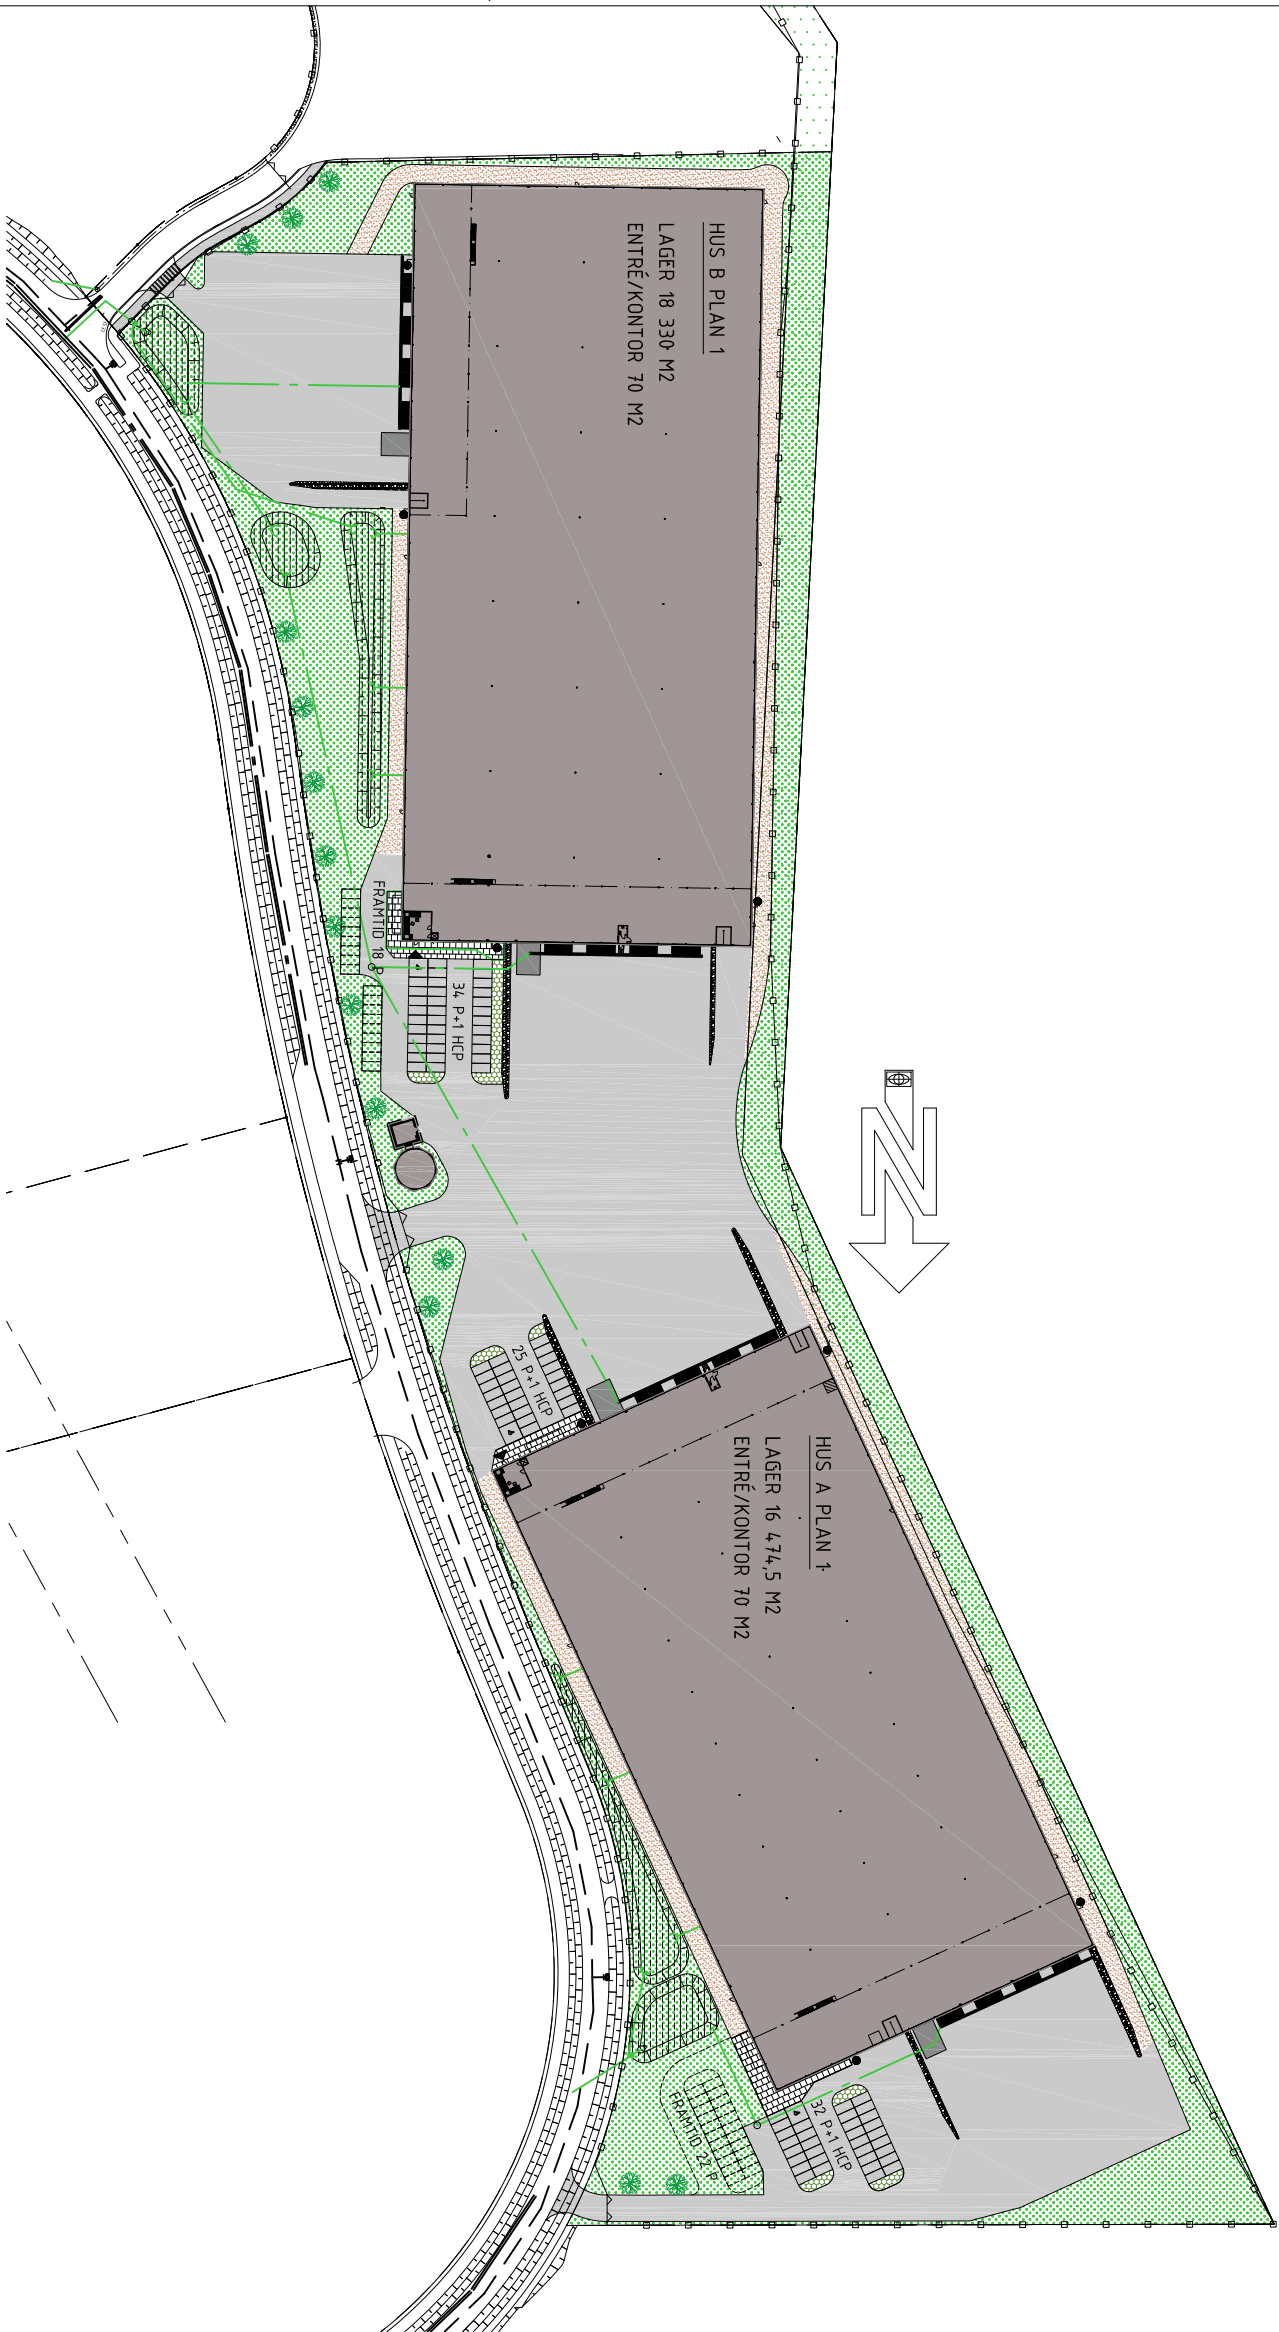

ROSERSBERGS 11:107
ROSERSBERG

SKISS A
SKALA 1:2000 (A3)

