


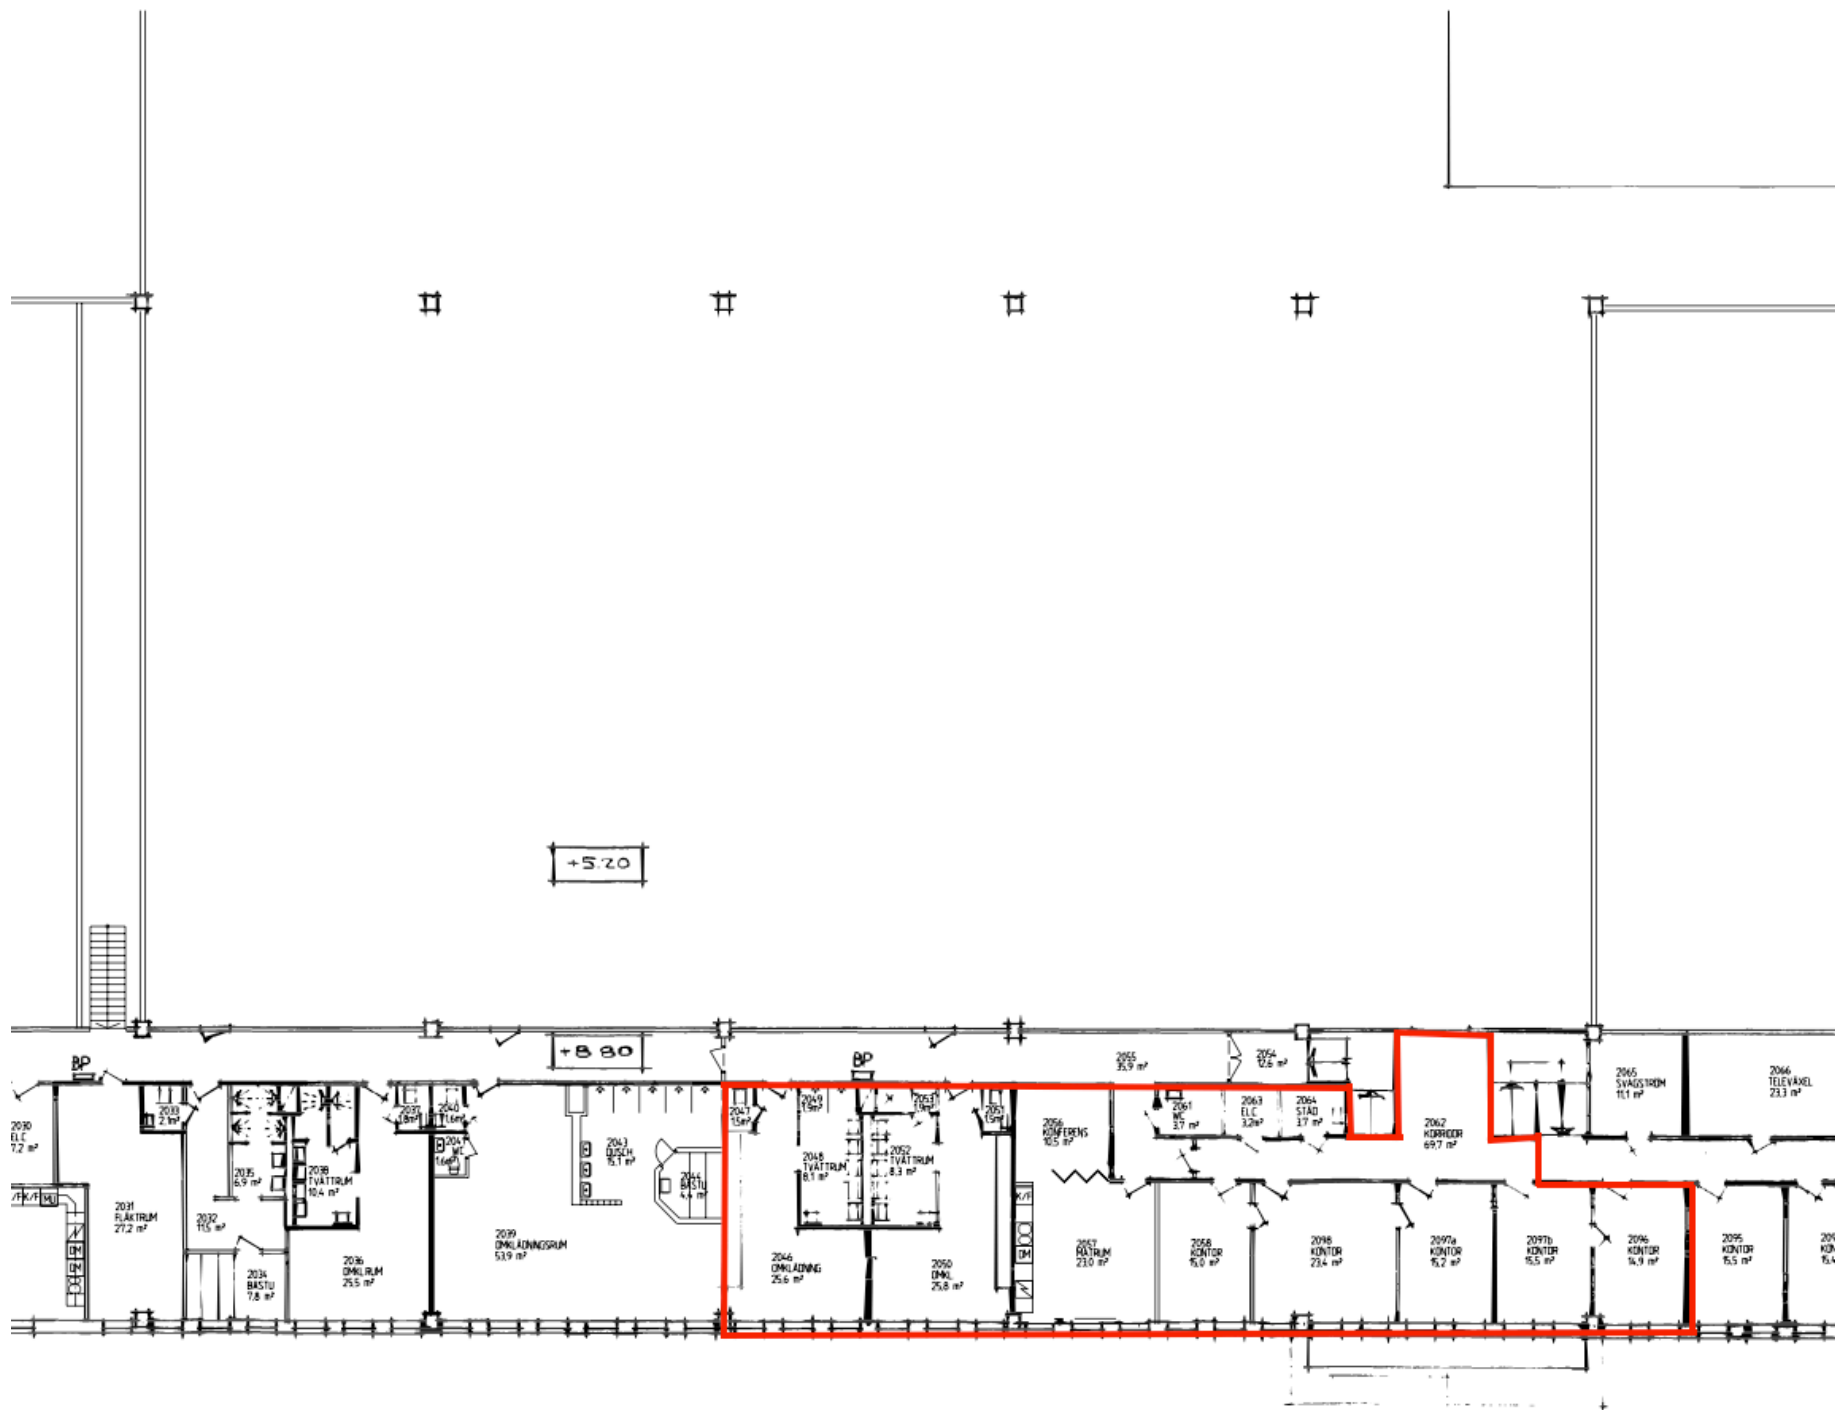

1	2	3	4
8	7	6	5

PITEÅ NÄRINGSFASTIGHETER
 PITEÅ KOMMUN
 ÖJEBYN 24:51, REL027
 VÅNING 1 TR, DEL 7
 UTHYRNINGSBAR YTA

SKALA 1:200 2017-11-30