




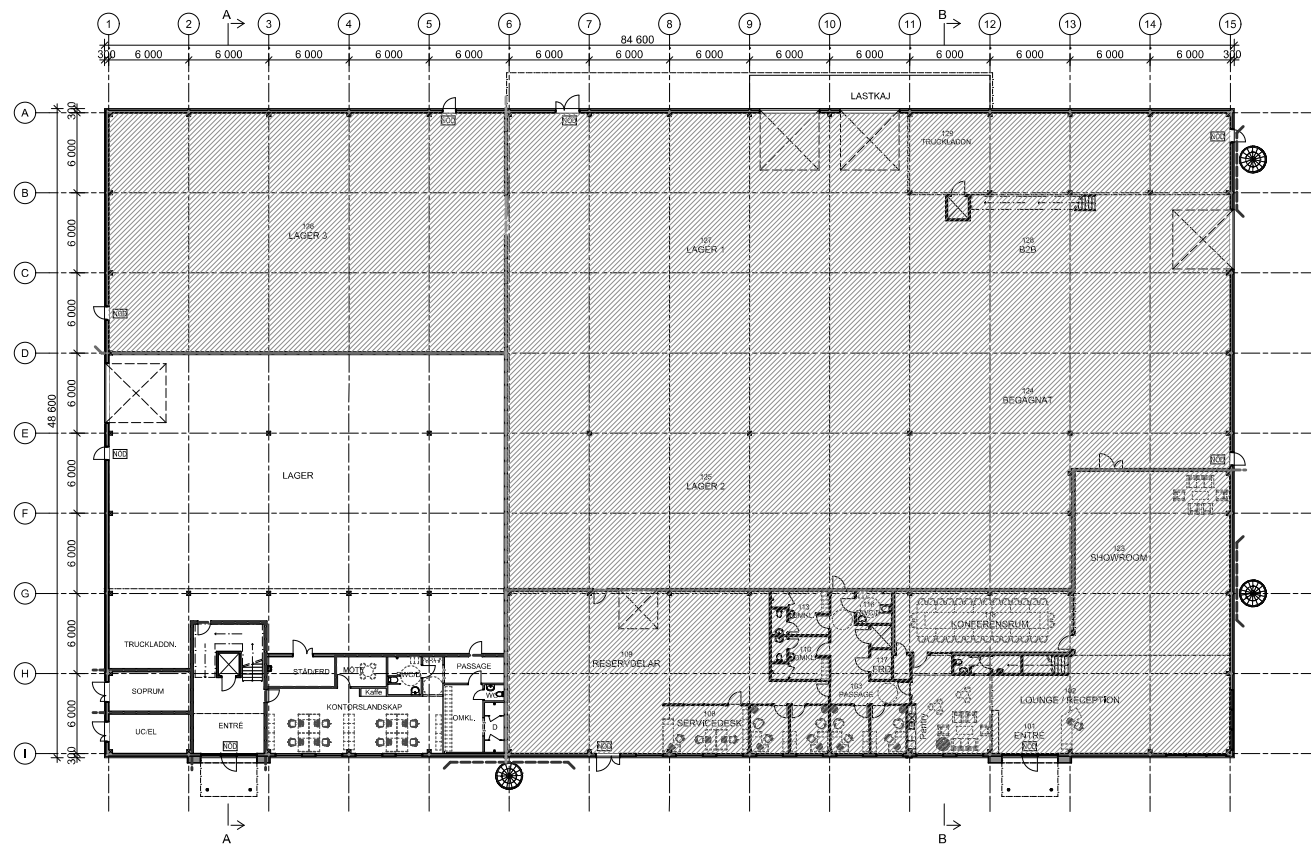

ORIENTERINGSFIGUR

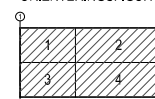

SKALA 1:200

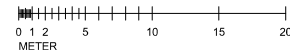

FÖRESKRIFTER

Mått i millimeter där ej annat anges.

FÖRKLARINGAR

- REI 120-M
- EB0
- EB0
- NCS Nödutrymningsskylt

BET	ÄNDRING AVSEER	DATUM	Sign.
LOKAL 1			
INFORMATIONSHANDLING			
2026-04-26			
KV LÄGESENERGIN 1 & 3			
VÄSTERÅS STAD			
CARLSTRÖM			
Jonas Carlström			
Jonas Carlström			
25,002			
PLAN			
NYBYGGNATION VERKSAMHETSLOKALER			
Bottenplan, översikt			
A01-110			