




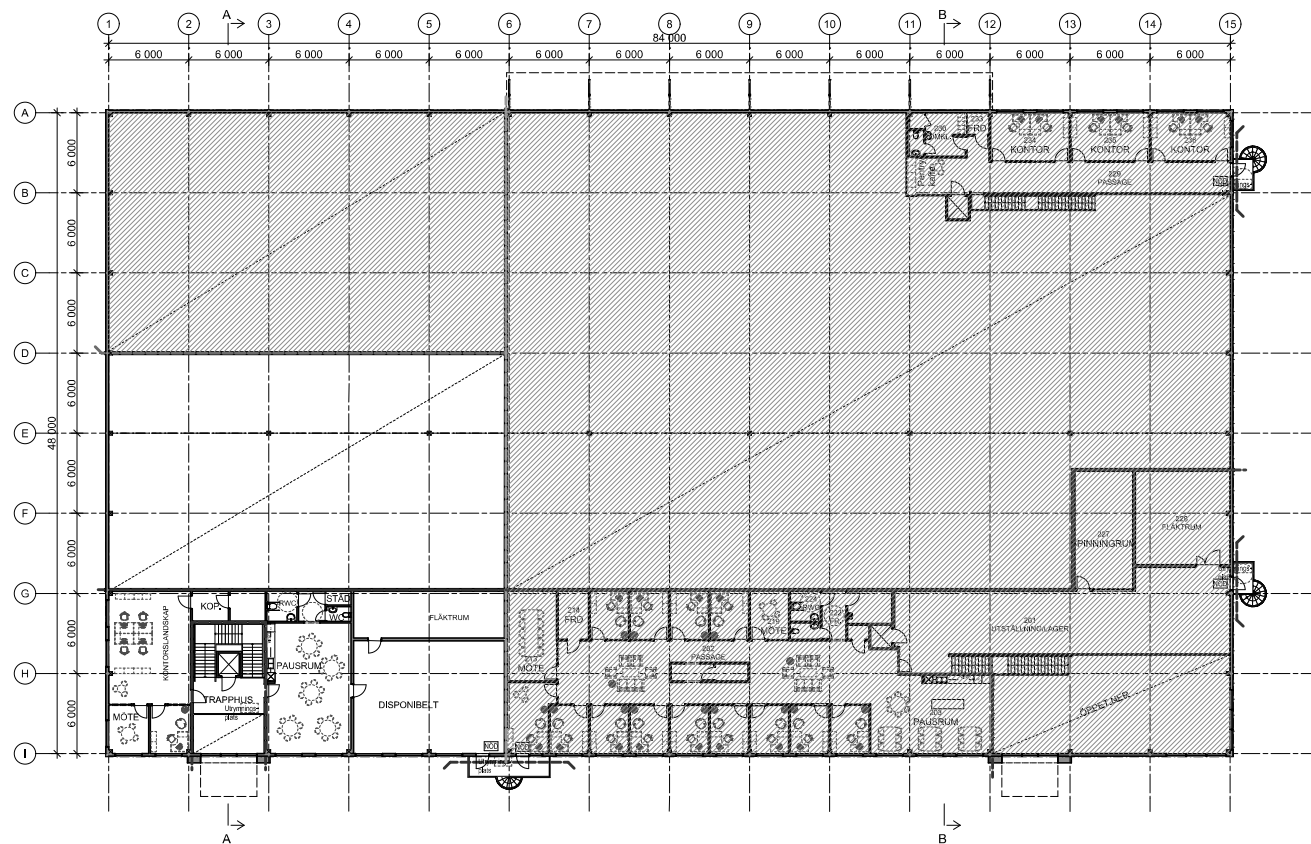

ORIENTERINGSFIGUR

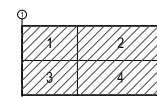

SKALA 1:200

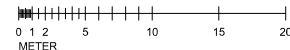

FÖRESKRIFTER

Mått i millimeter där ej annat anges.

FÖRKLARINGAR

REI 120-M

REI

REI

Nödutrymningsväg

BET ANDRINGSÄNDER DATUM SIGN.

LOKAL 1

INFORMATIONSHANDLING

2026-04-26

KV LÄGESENERGIN 1 & 3
VÄSTERÅS STAD

DOF CARLSTRÖM

Jonas Carlström Jonas Carlström
25,002

NYBYGGNATION VERKSAMHETSLOKALER

Plan 2, översikt

A01-120