




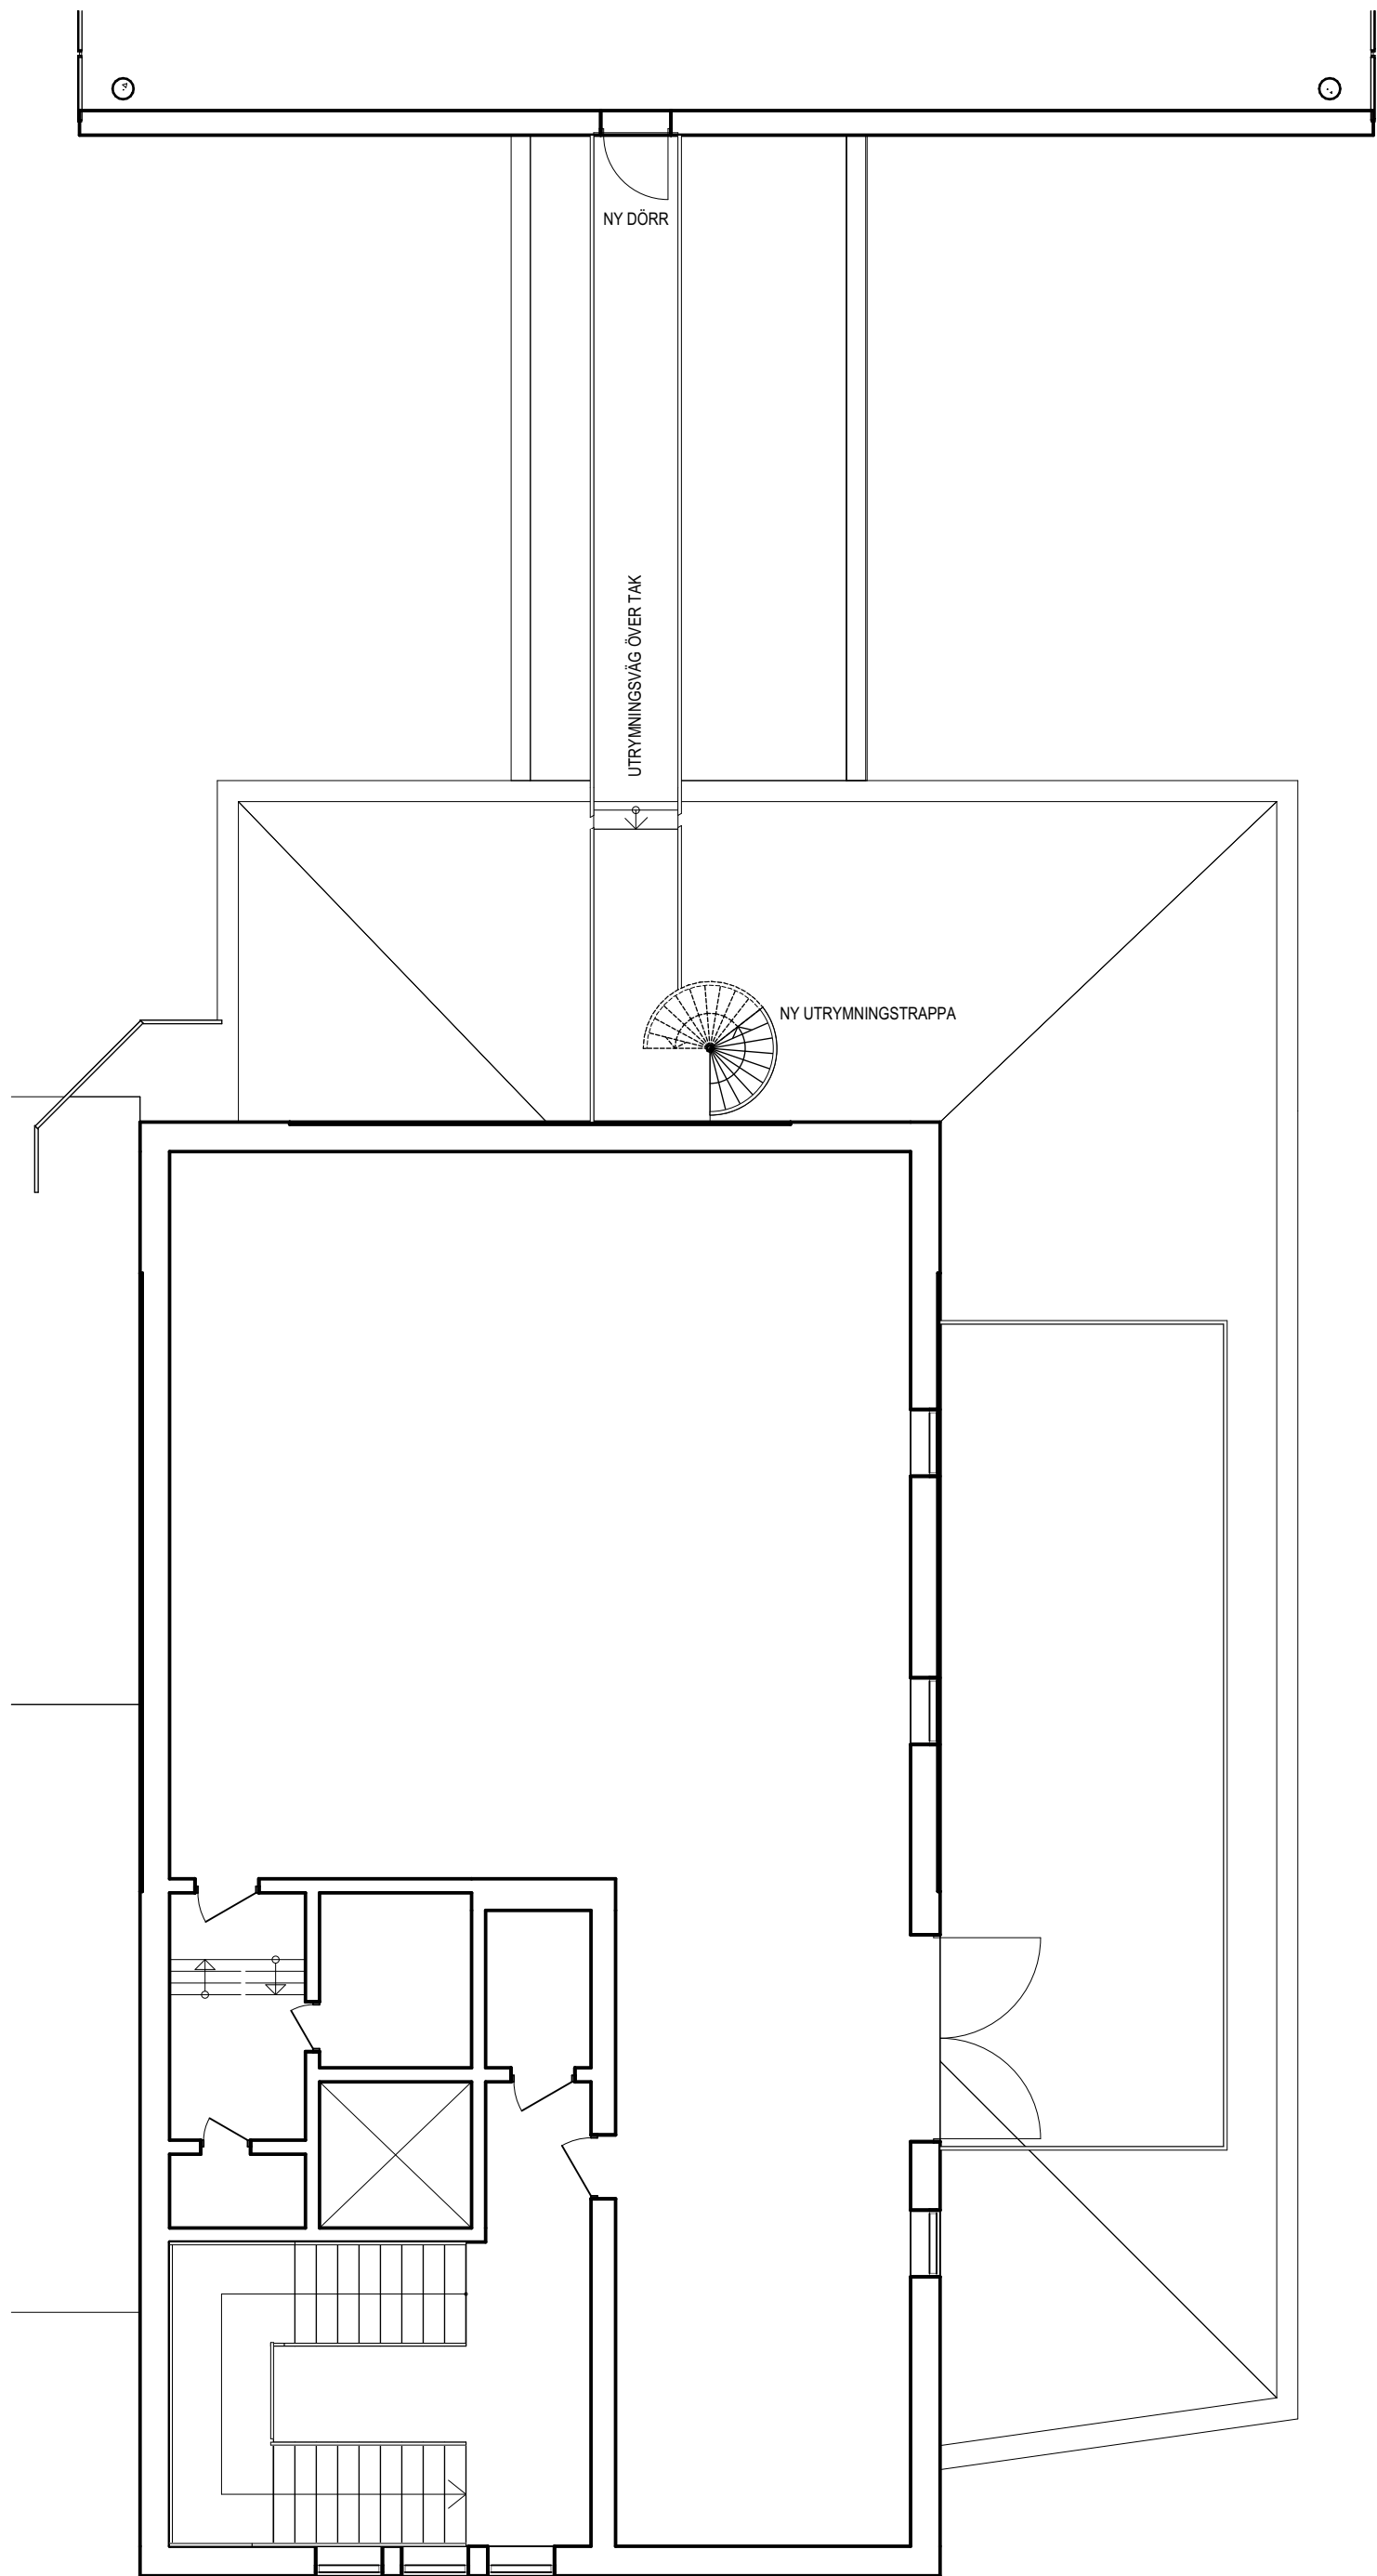

PLAN F
1:100

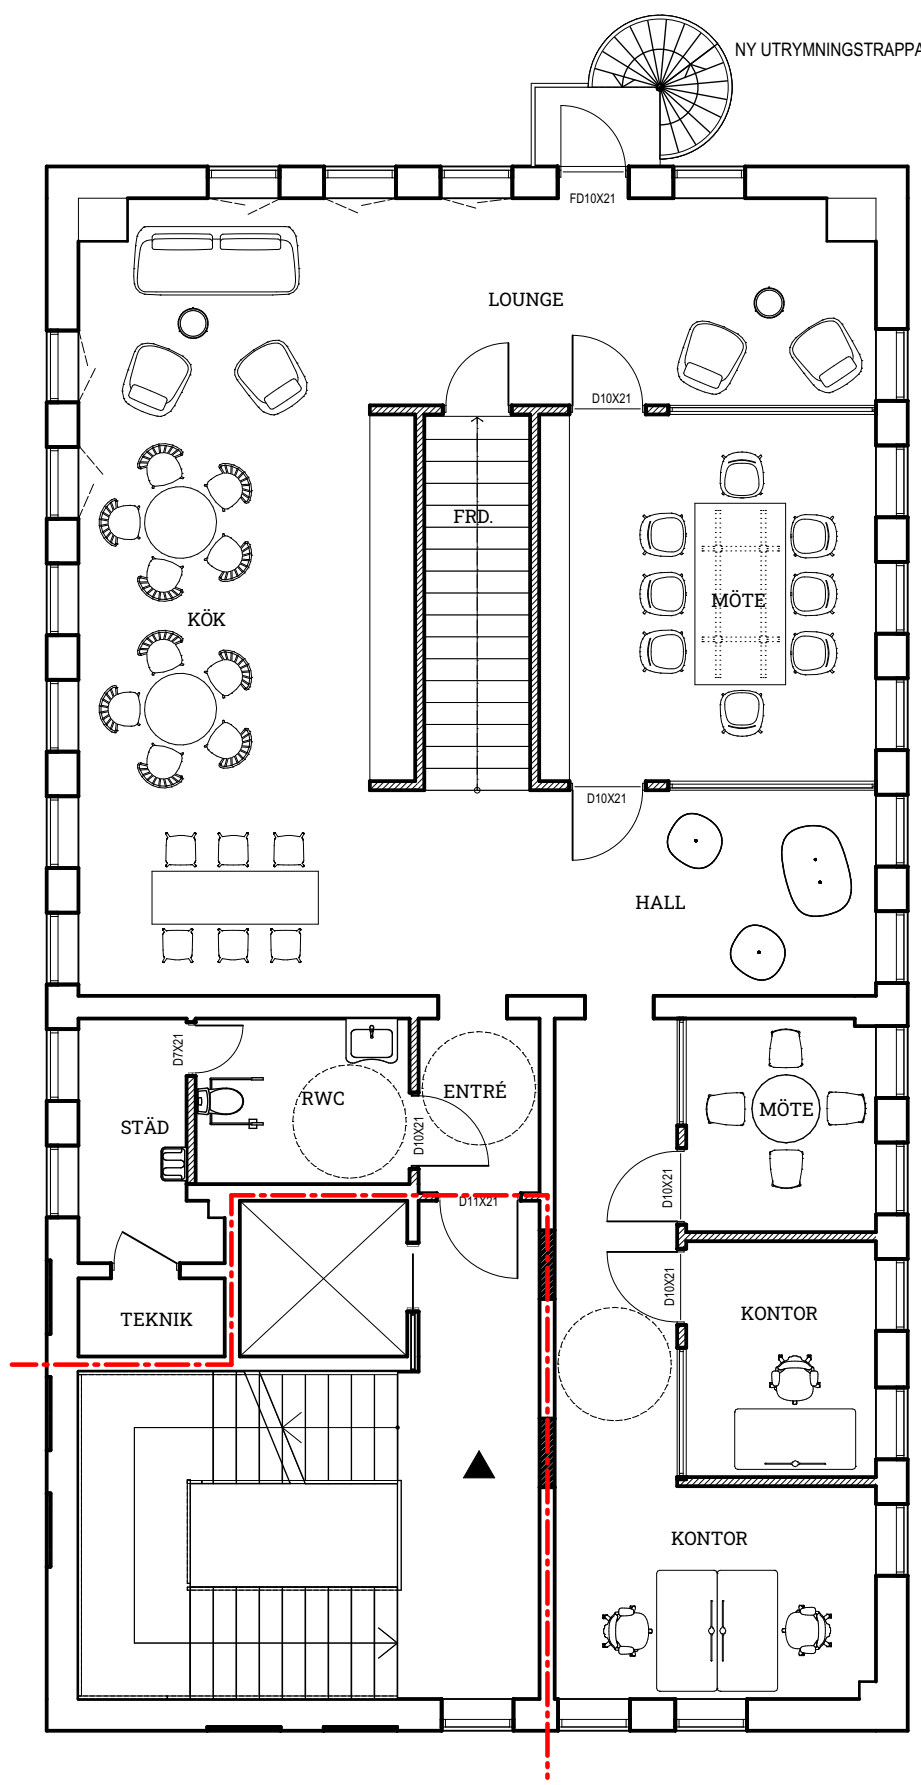


PLAN G
1:100

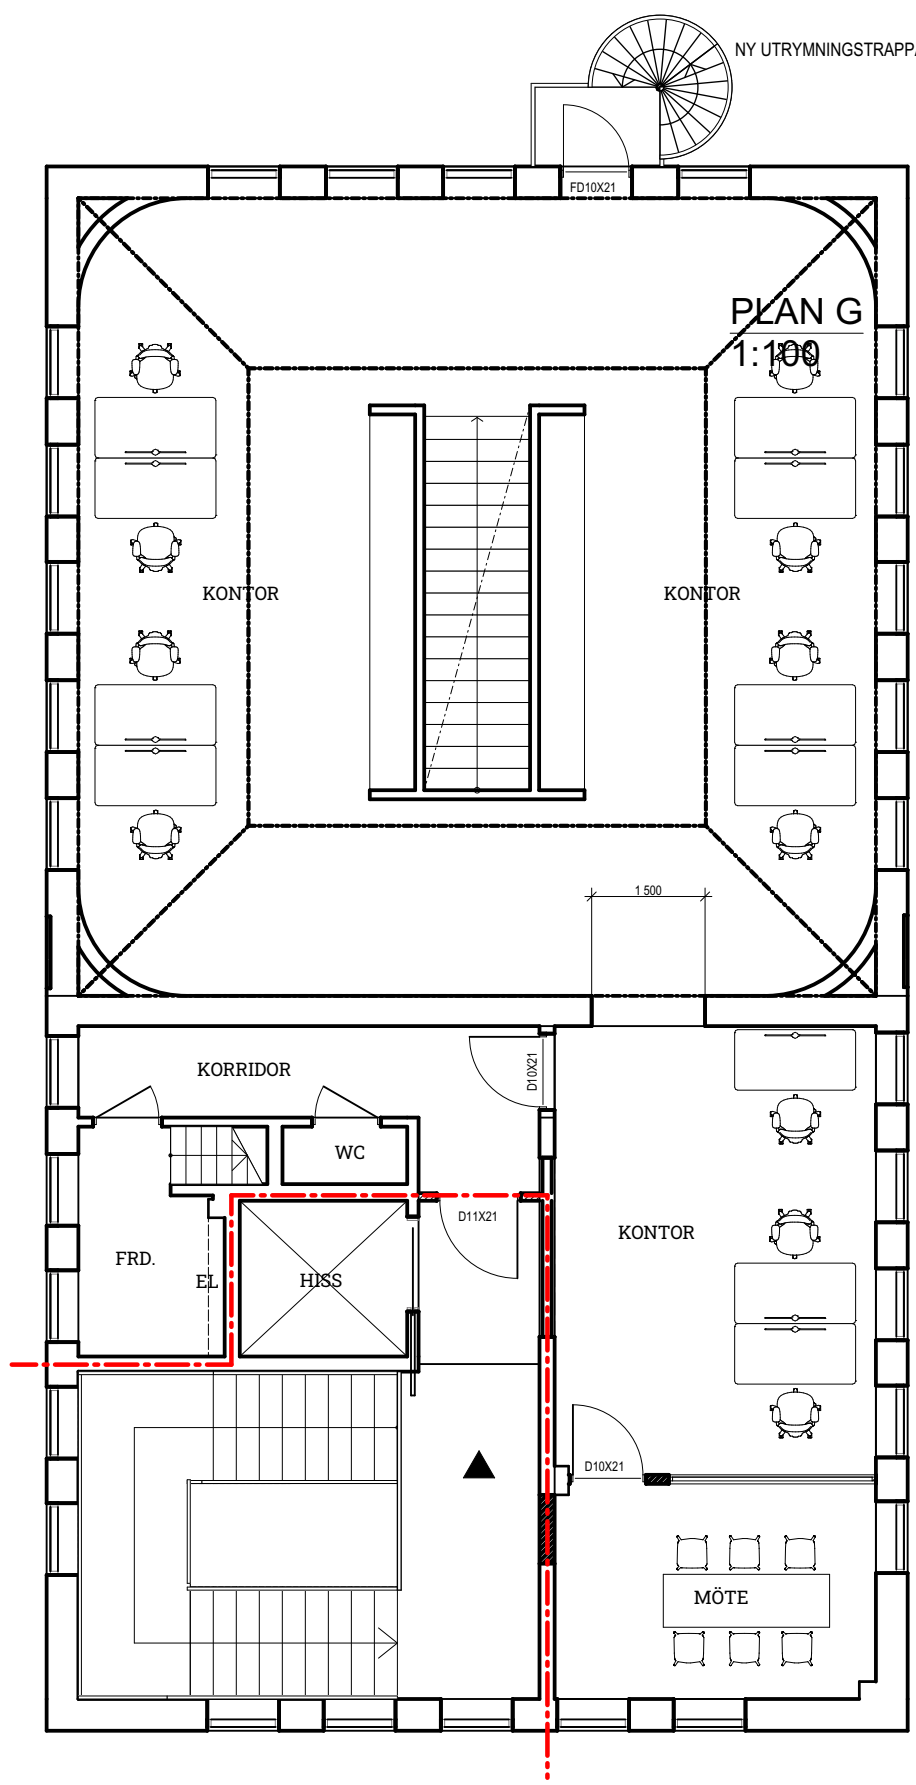

PLAN H
1:100

Förklaringar

- Nya väggar
- BC EI60

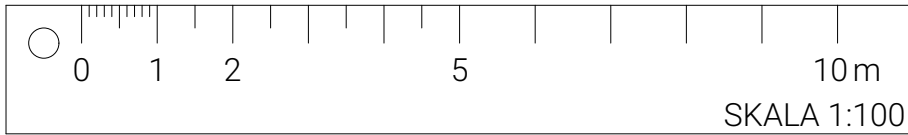

BET		ANT	ÄNDRING AVISER		DATUM	SIGN	STATUS
BYGGLOVHANDLING							HANDLING
DATUM							ÄNDRING
							PROJEKTNAMN
KV NORE VÄSTERÅS							
ANSVARIG PART							
Archus				Archus Arkitektur info@archus.se www.archus.se Kopparbergsvägen 8 plan D 722 13 Västerås Telefon: 021-15 60 00			
KONTAKTPERSON		SKAPAD AV					
Andreas Kristoffersson		PJA					
GODKÄND AV		UPPDRAGSNUMMER					
		13211					
RITNINGSKATEGORI							
PLANER						FORMAT	A1
						SKALA	1:100
A40-1-010						DOKUMENTNUMMER	ÄNDRING