





CASTELLUM

Adress: Vaksalagatan 12
 Fastighetsbeteckning: Dragarbrunn 20:4
 Plan: 4 tr
 Yta: 360 m²
 Lokaltyp: Kontor

Kontorsarbetsplatser landskap	23
Kontorsarbetsplatser i kontrosrum	5
Mötesrum stort	1
Mötesrum mellan	1
Förråd	1
KK/Serverrum	1
Kopiering	1
Pentry/Paus	1
WC	1
RWC	1
Städ	1

- Kontorsytor
- Mötesrum
- Kök/pentry
- Allmänna utrymmen
- Förråd/teknik
- WC/RVV/Städ/dusch

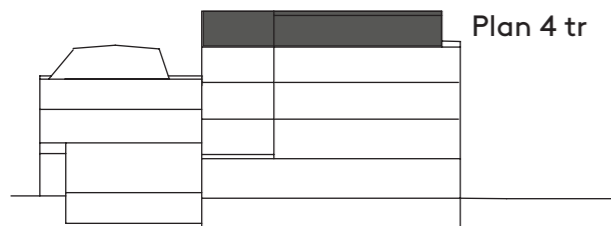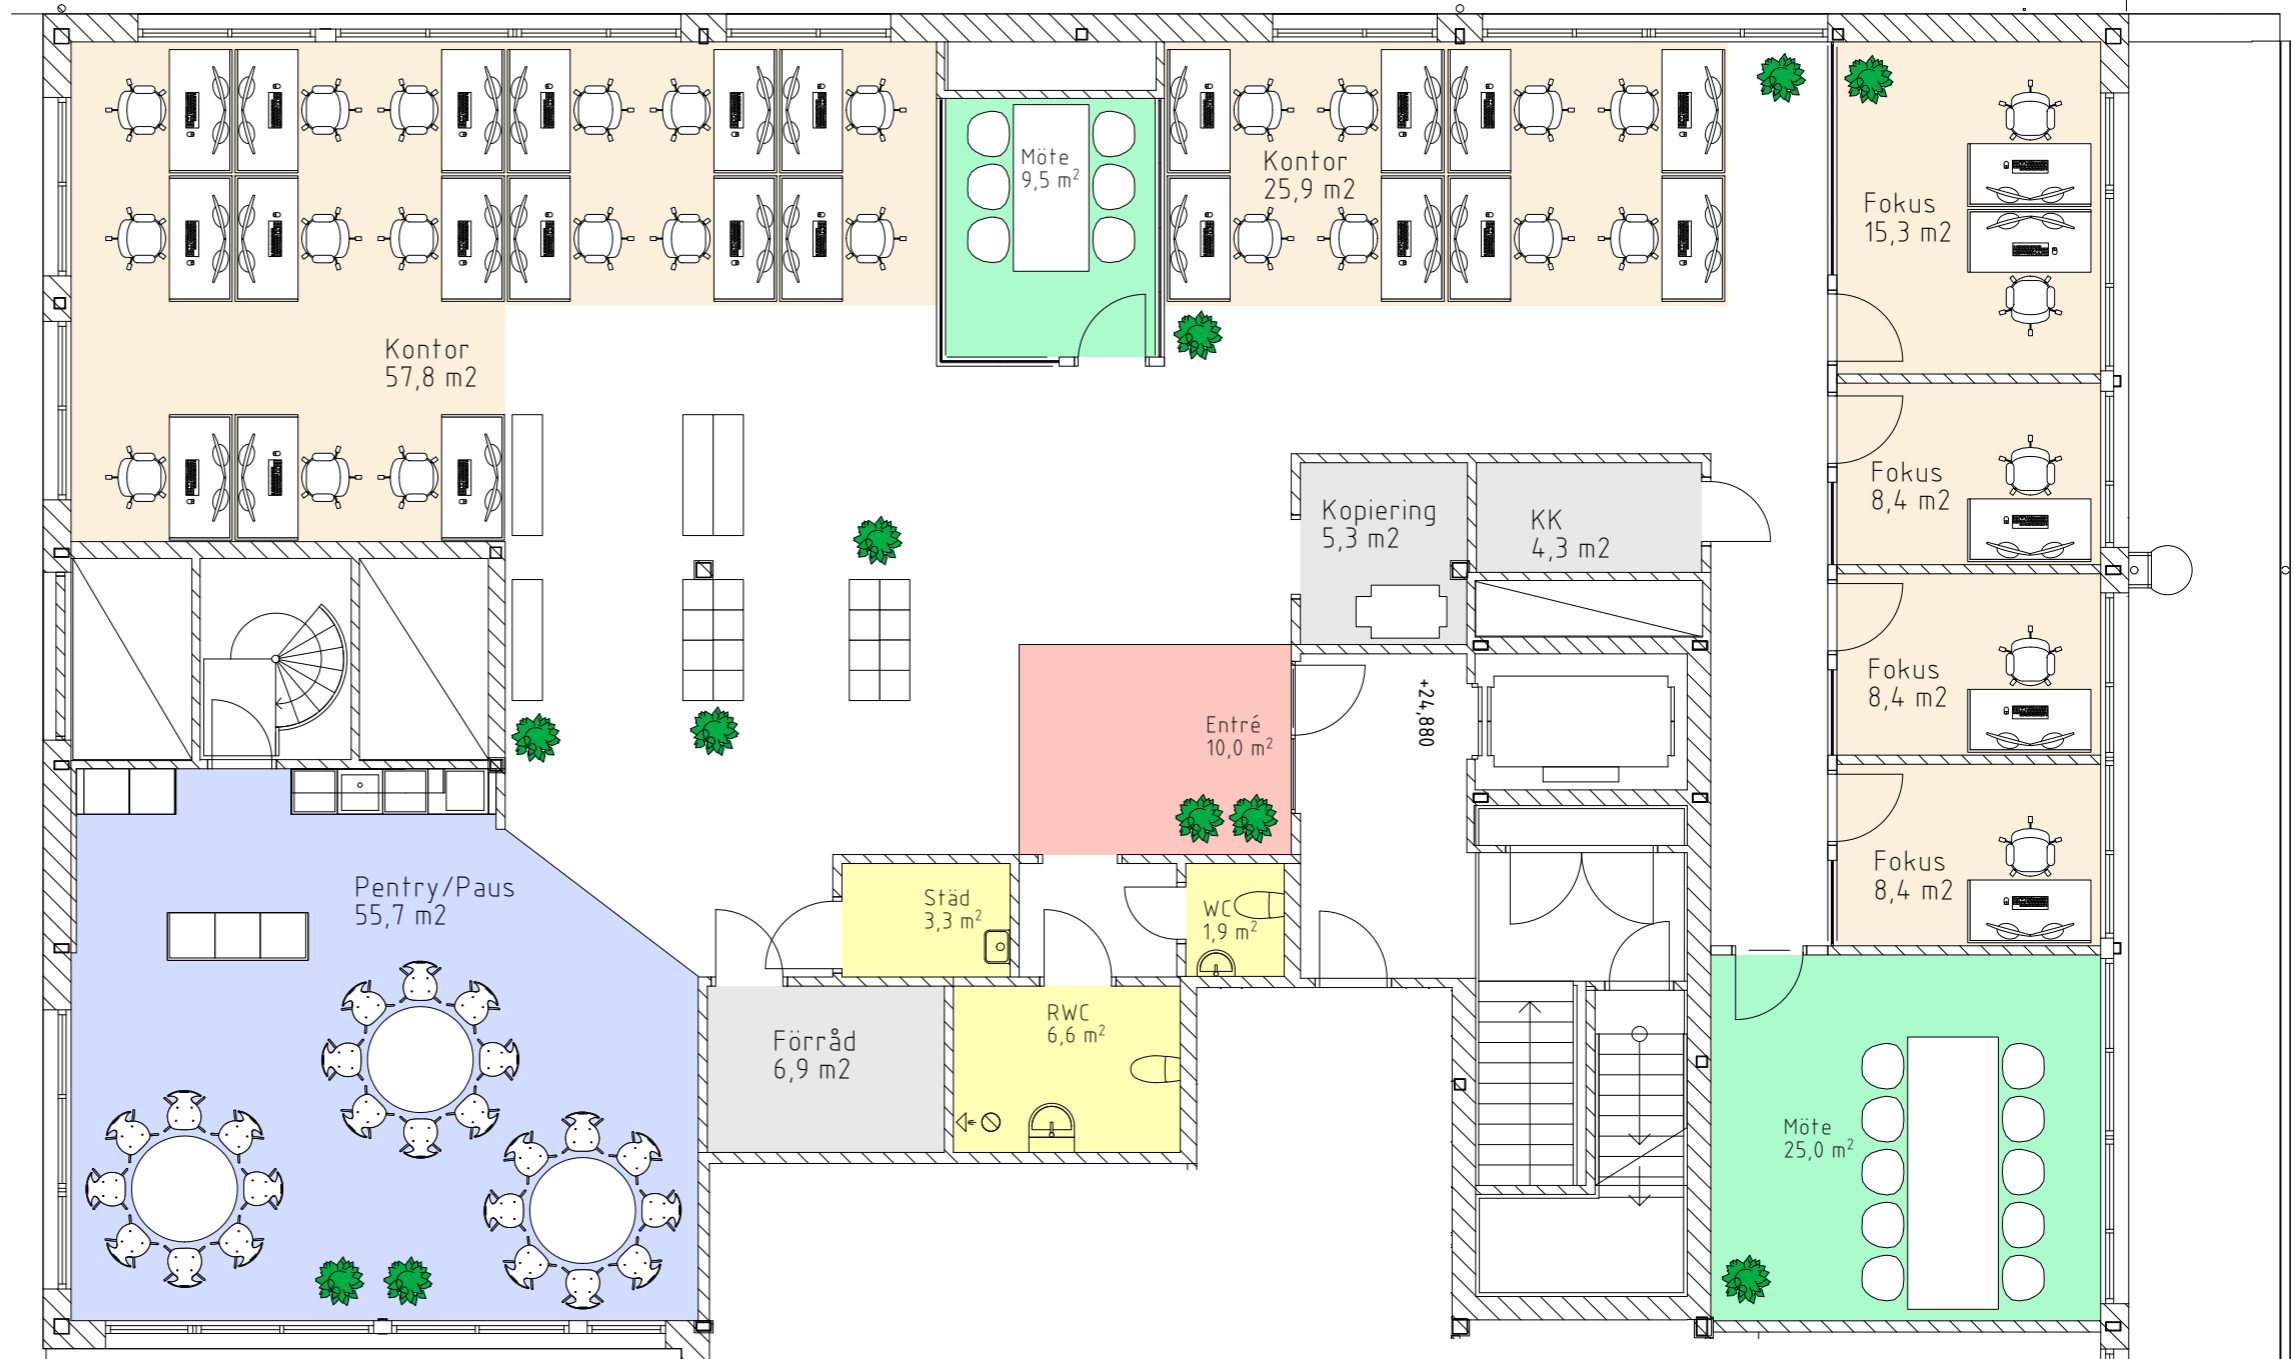

0m 5m 10m
 Skala 1:100 (A3)
 Med reservation för avvikelser