



## FÖRKLARINGAR

Storlek - 969 m<sup>2</sup>


### KONTOR

- 74 st Arbetsplatser, varav
- Öppet landskap 72P
- Kontorsrum 1P, 1 st
- Reception 1P


### MÖTESRUM 13 st:

- Möte 8-10P, 2 st
- Möte 6P, 2 st
- Möte 4-6P, 5 st
- Tele 1P, 4 st

230110 - MÖBLERINGSRITNING - 969 KVM

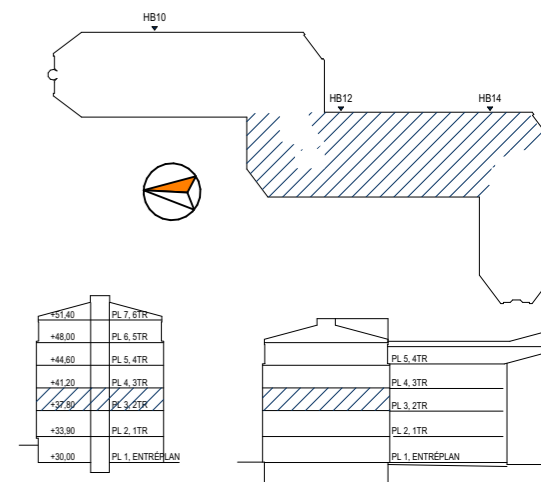

SKALA 1:200

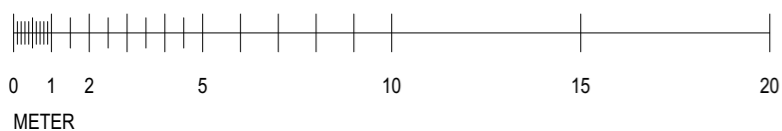

HAMMARBACKEN 12 - PLAN 3, 2 TR  
KV. SLÄPET 8

Thule Fastighetsutveckling  
Östermalmsgatan 87E 114 59  
SE-Stockholm, Sweden