



## FÖRKLARINGAR

Storlek - 314 m<sup>2</sup>

### KONTOR

- 17 st Arbetsplatser, varav
- Öppet landskap 8 st
- Kontorsrum, 9 st


### Mötesrum 2 st:

- Möte 6P, 1 st
- Möte 12P, 1 st

### ÖVRIGT

- 2 st WC
- 1 st Städ
- 1 st Kapprum
- 1 st Pentry
- 1 st Förråd/Kopiering
- 2 st Förråd

SKALA 1:100

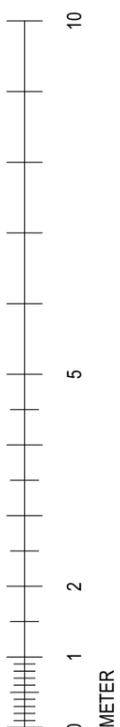

230110 - MÖBLERINGSRITNING - 314 KVM

