


AREA: 493 KVM

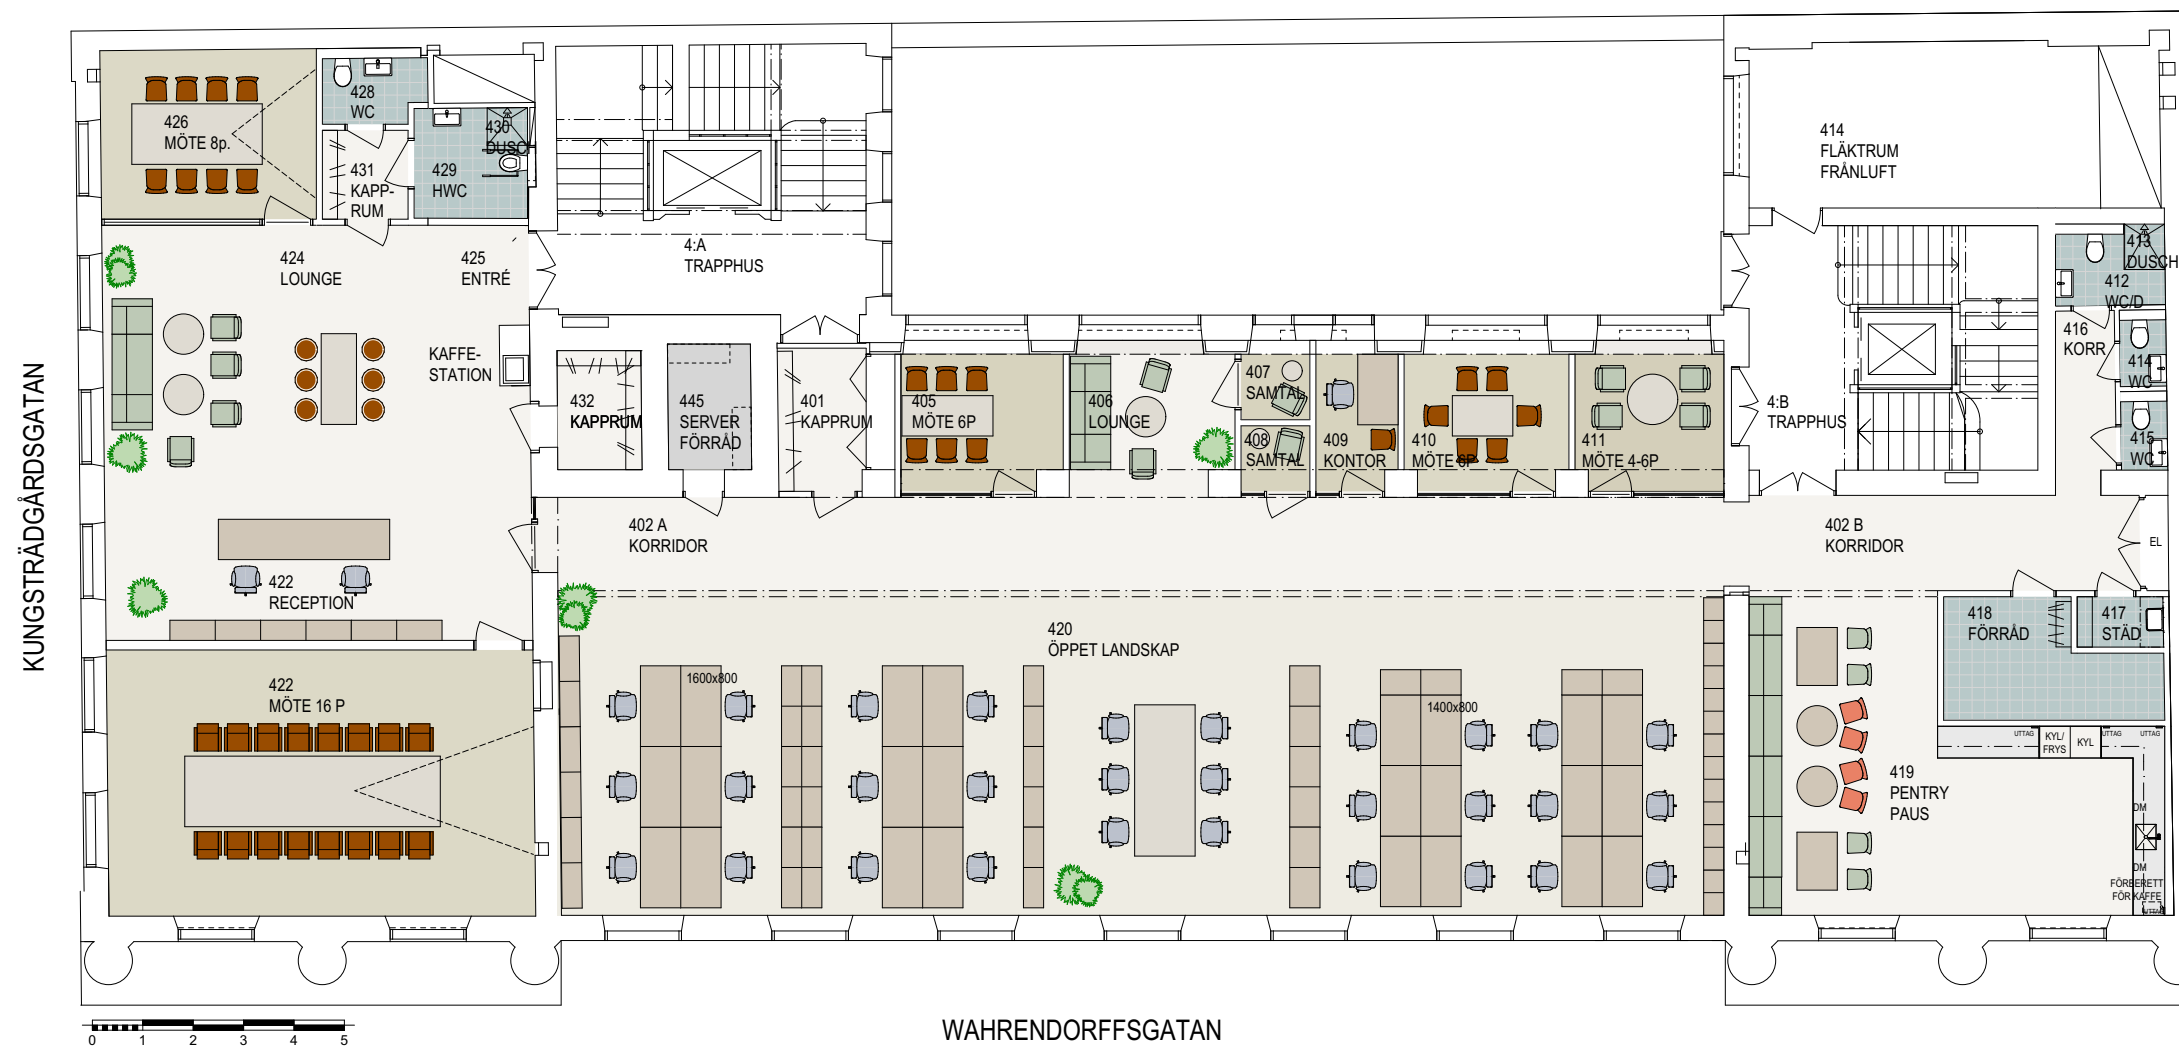

PLAN 4

KV. KATTHAVET 1
KUNGSTRÄDGÅRDSGATAN 10
PLAN 4
SKALA 1:150 i A3
2024-11-11

MÖBLERINGSFÖRSLAG

Thule fastighetsutveckling
Östermalmsgatan 87E 114 59
SE-Stockholm, Sweden