


FÖRKLARINGAR


Storlek - 75 m²

SKALA 1:50 i A3

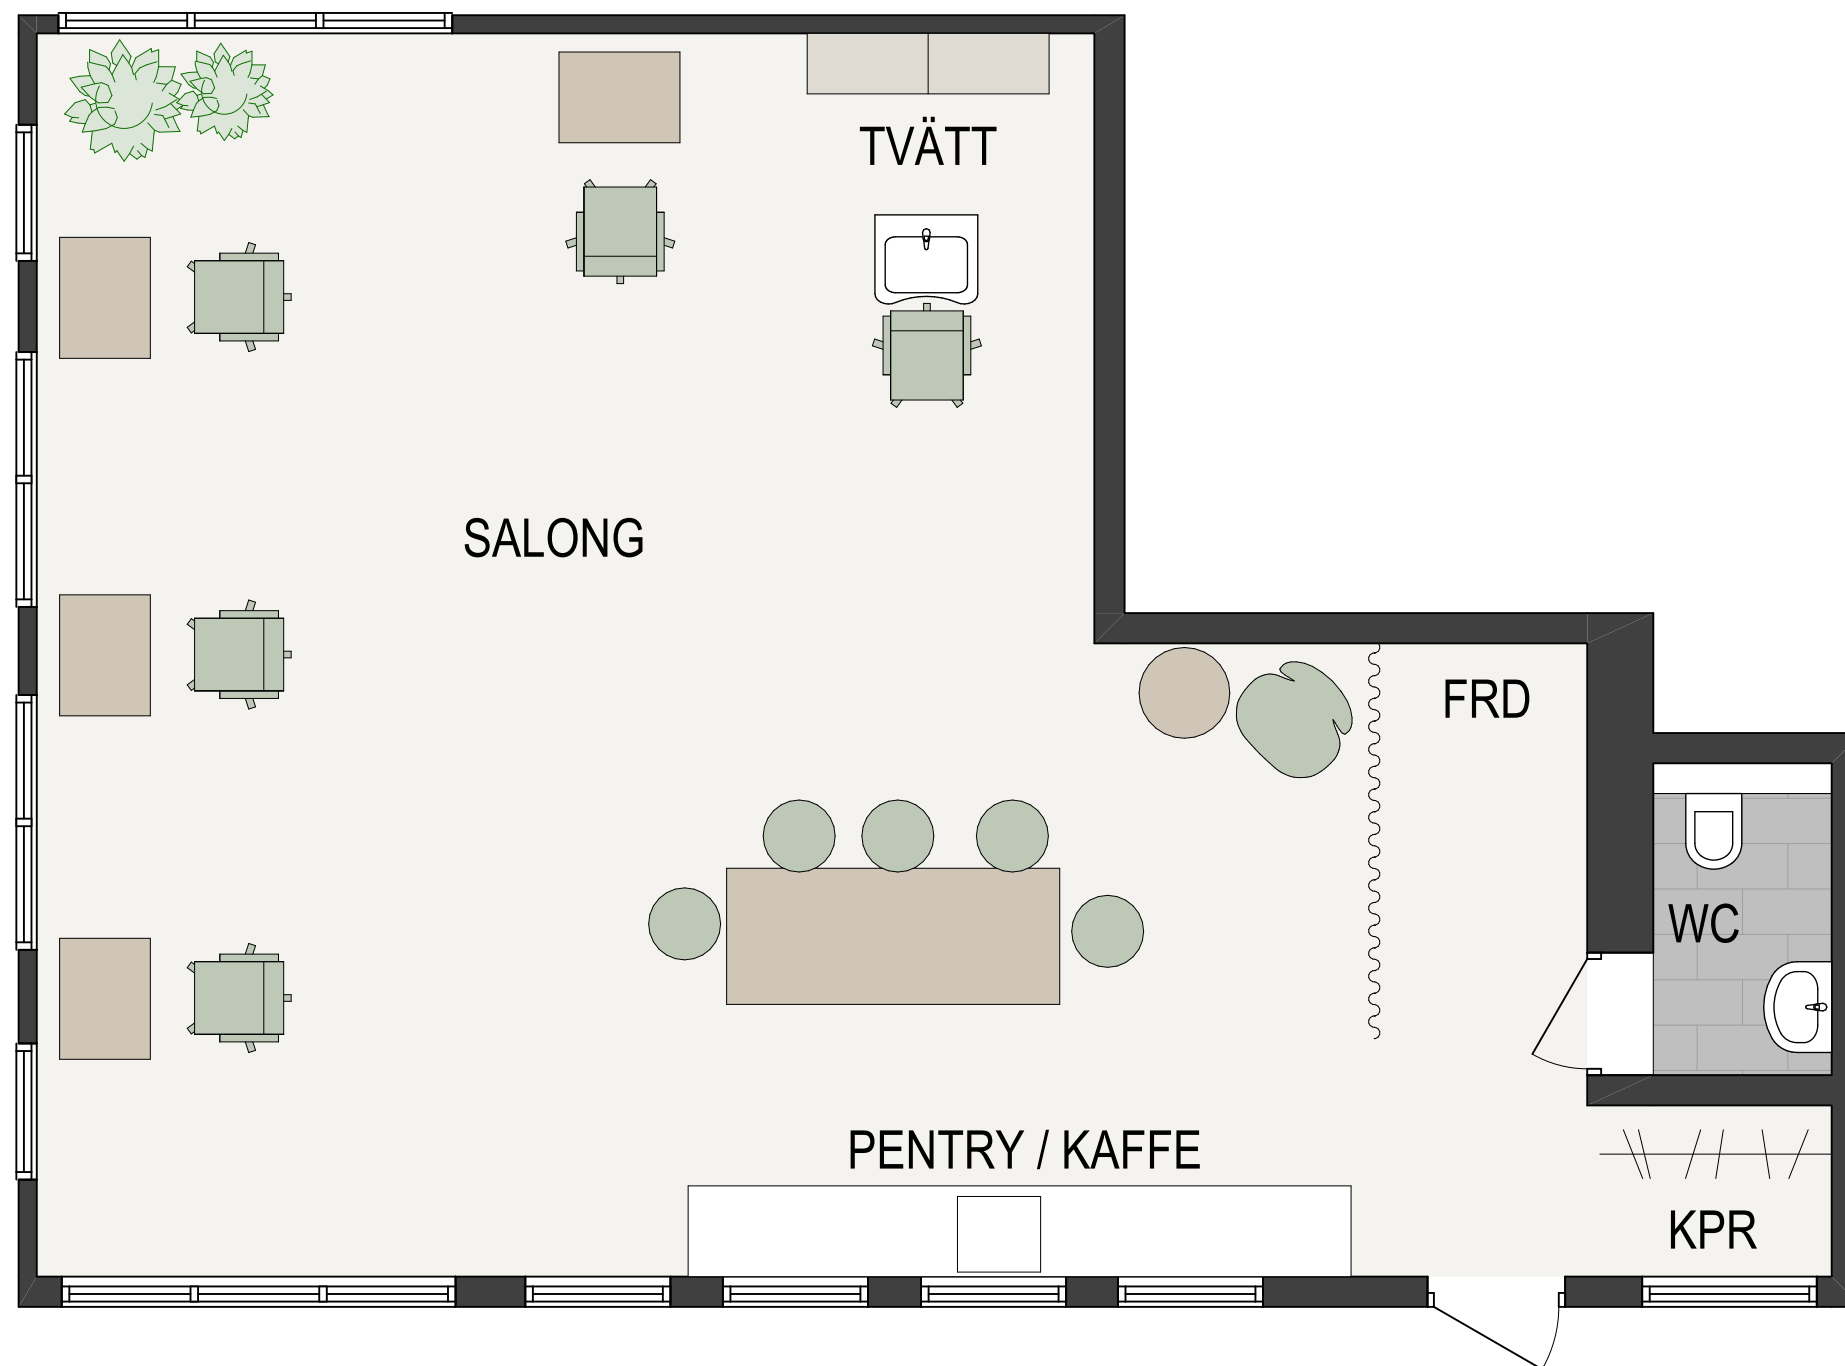

20250416 - ENTRÉPLAN, FÖRSLAG FRISÖR

SKALA 1:50

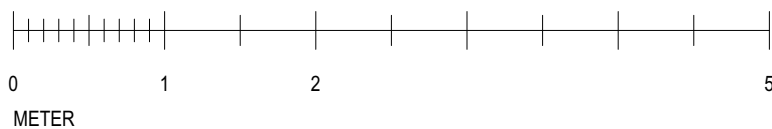

DJURSHOLMSVÄGEN 39

KV. NÄSBY PARK 36:12

Thule Fastighetsutveckling

Östermalmsgatan 87E 114 59
SE-Stockholm, Sweden