

FÖRKLARINGAR

Storlek - 75 m²

FÖRSLAG KONTOR

6 PLATSER


PENTRY OCH PAUS

KOPIERING

KAPPRUM


WC

SKALA 1:50 i A3

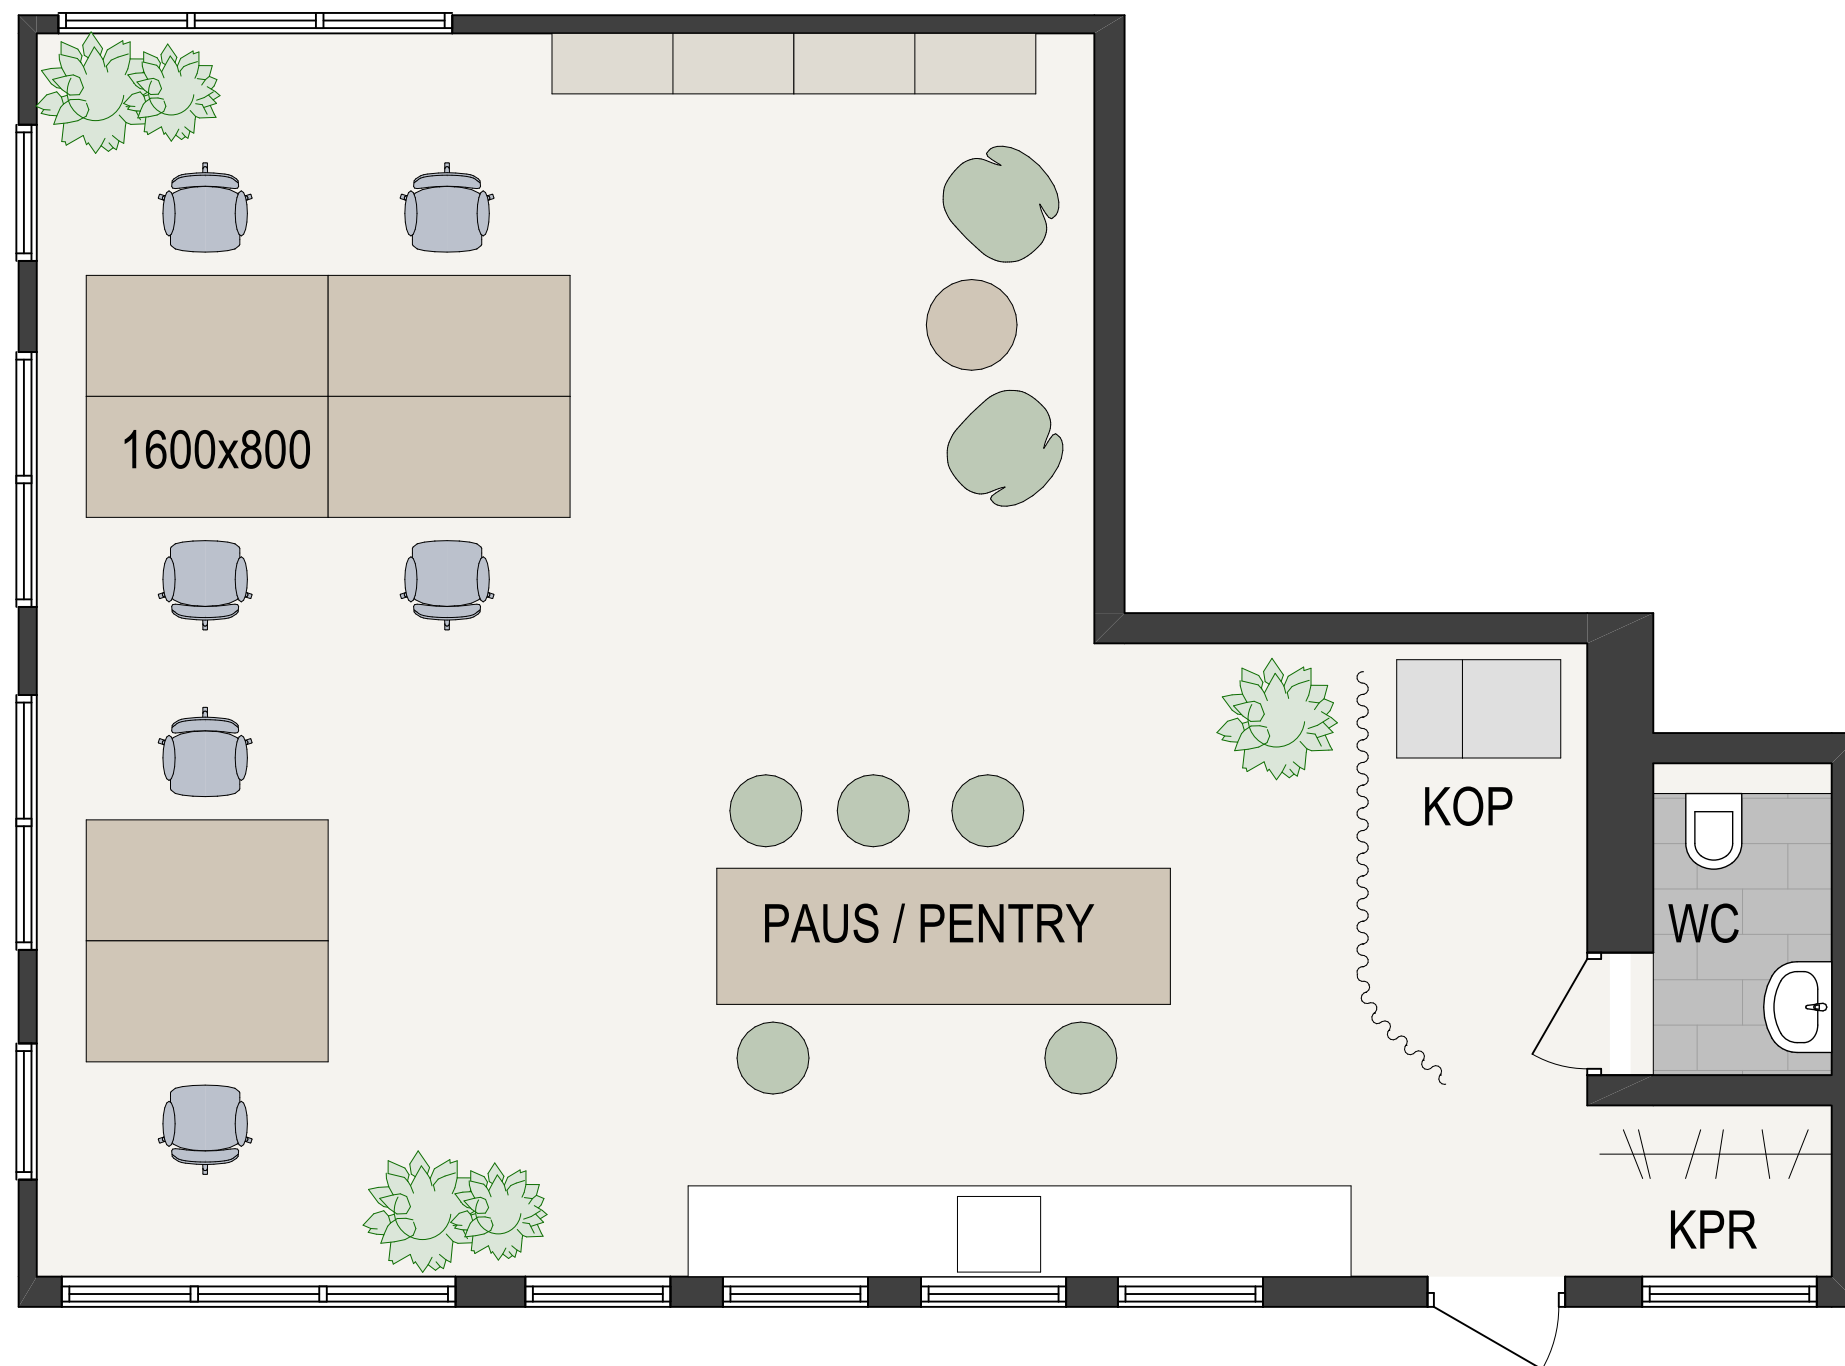

20250416 - ENTRÉPLAN, FÖRSLAG KONTOR

SKALA 1:50

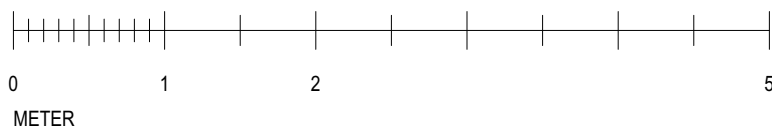

DJURSHOLMSVÄGEN 39

KV. NÄSBY PARK 36:12

Thule Fastighetsutveckling

Östermalmsgatan 87E 114 59
SE-Stockholm, Sweden