


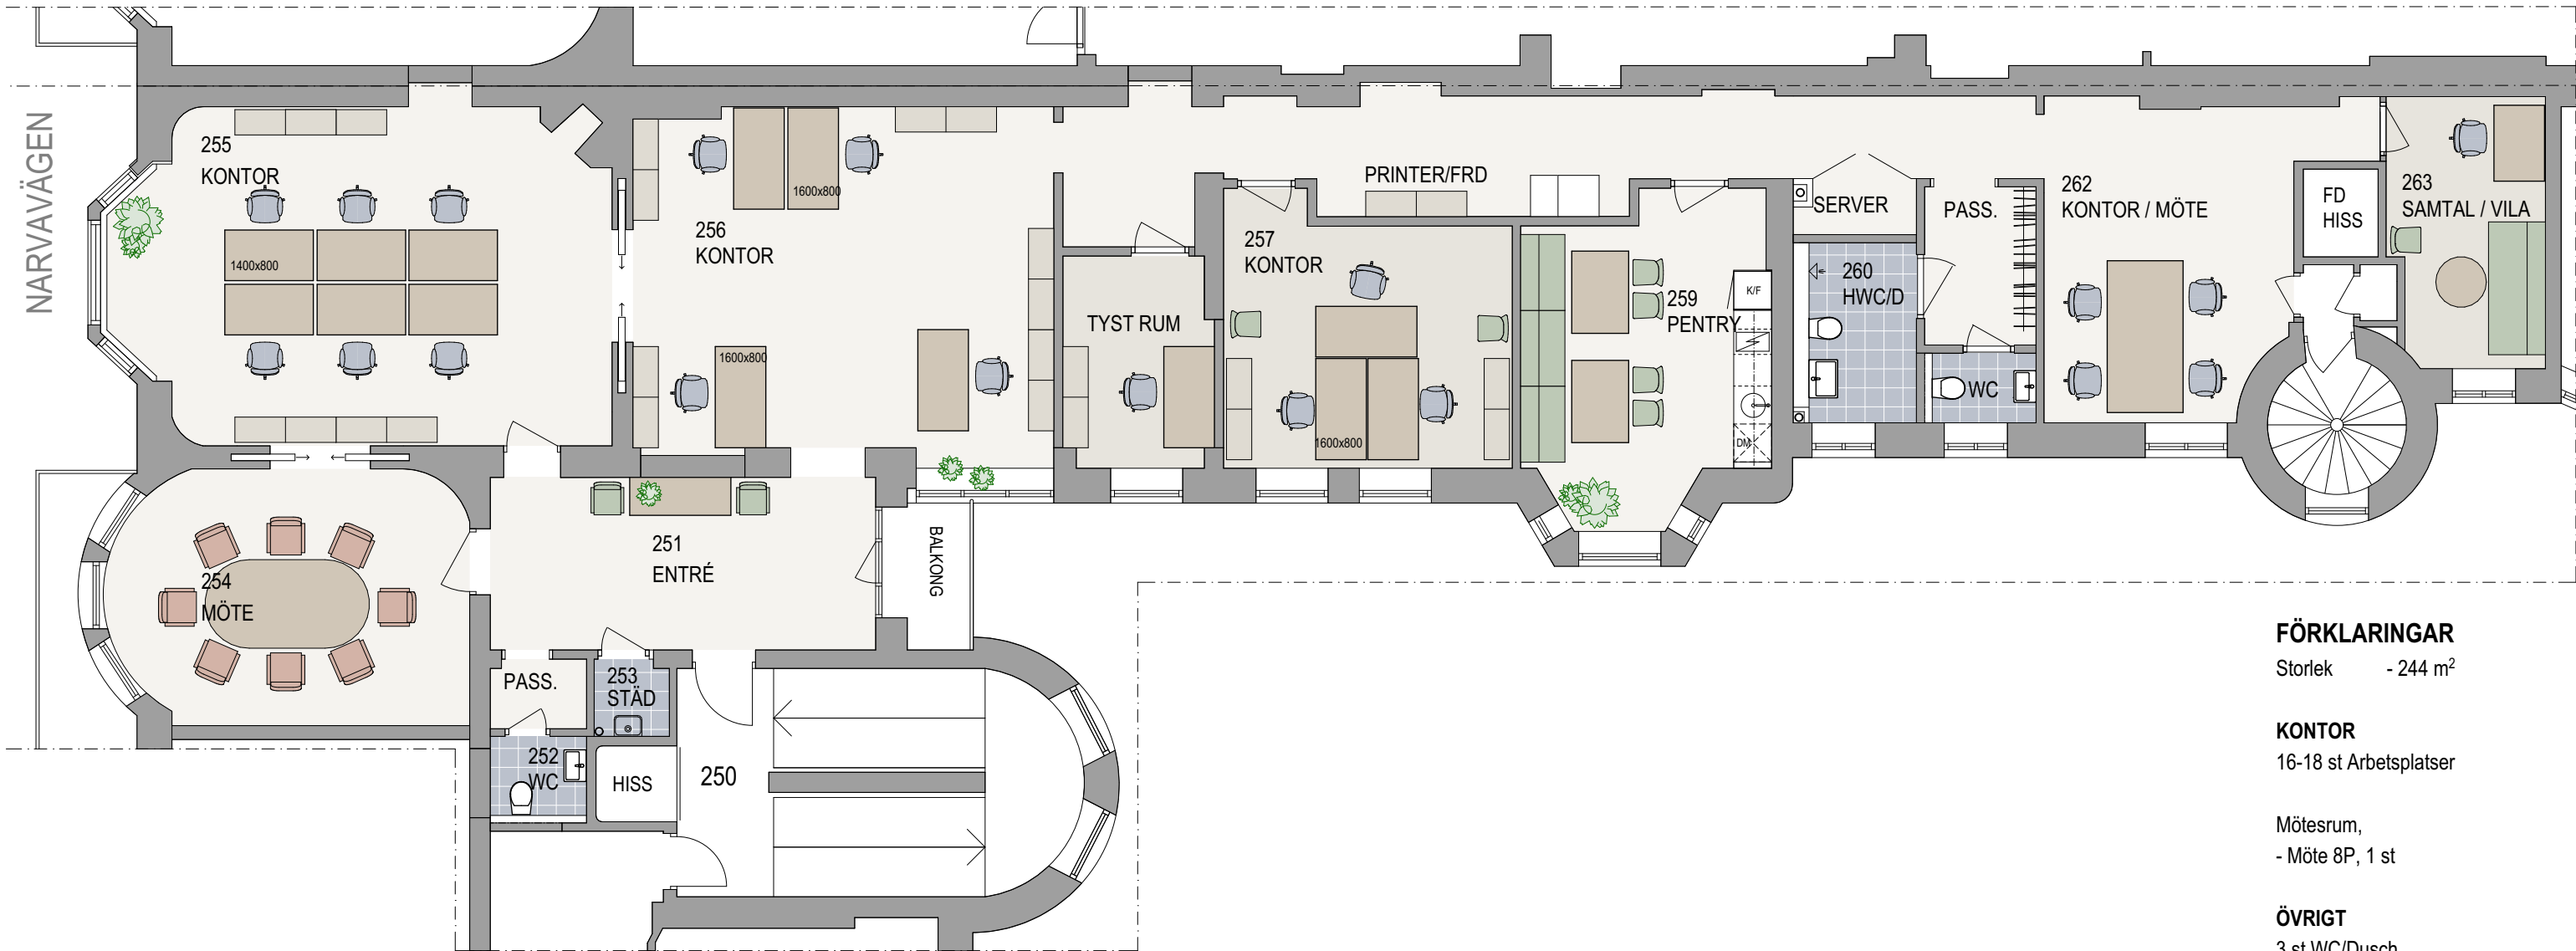

FÖRKLARINGAR

Storlek - 244 m²

KONTOR

16-18 st Arbetsplatser

Mötesrum,
- Möte 8P, 1 st

ÖVRIGT

3 st WC/Dusch
1 st Städ
1 st Pentry / Paus
1 st Server / EI, Data

2025-06-27 - MÖBLERINGSFÖRSLAG



NARVAVÄGEN 30 - PLAN 2 TR
KV. FANAN 26

Thule Fastighetsutveckling
Östermalmsgatan 87E 114 59
SE-Stockholm, Sweden