




LOKAL: 0000	LOA:~109m ²	VOL:~000m ³	
LOKAL: 1008	LOA:~243m ²	VOL:~000m ³	




Möjlighet till terrass på tak

Mjölby Träningsstudio

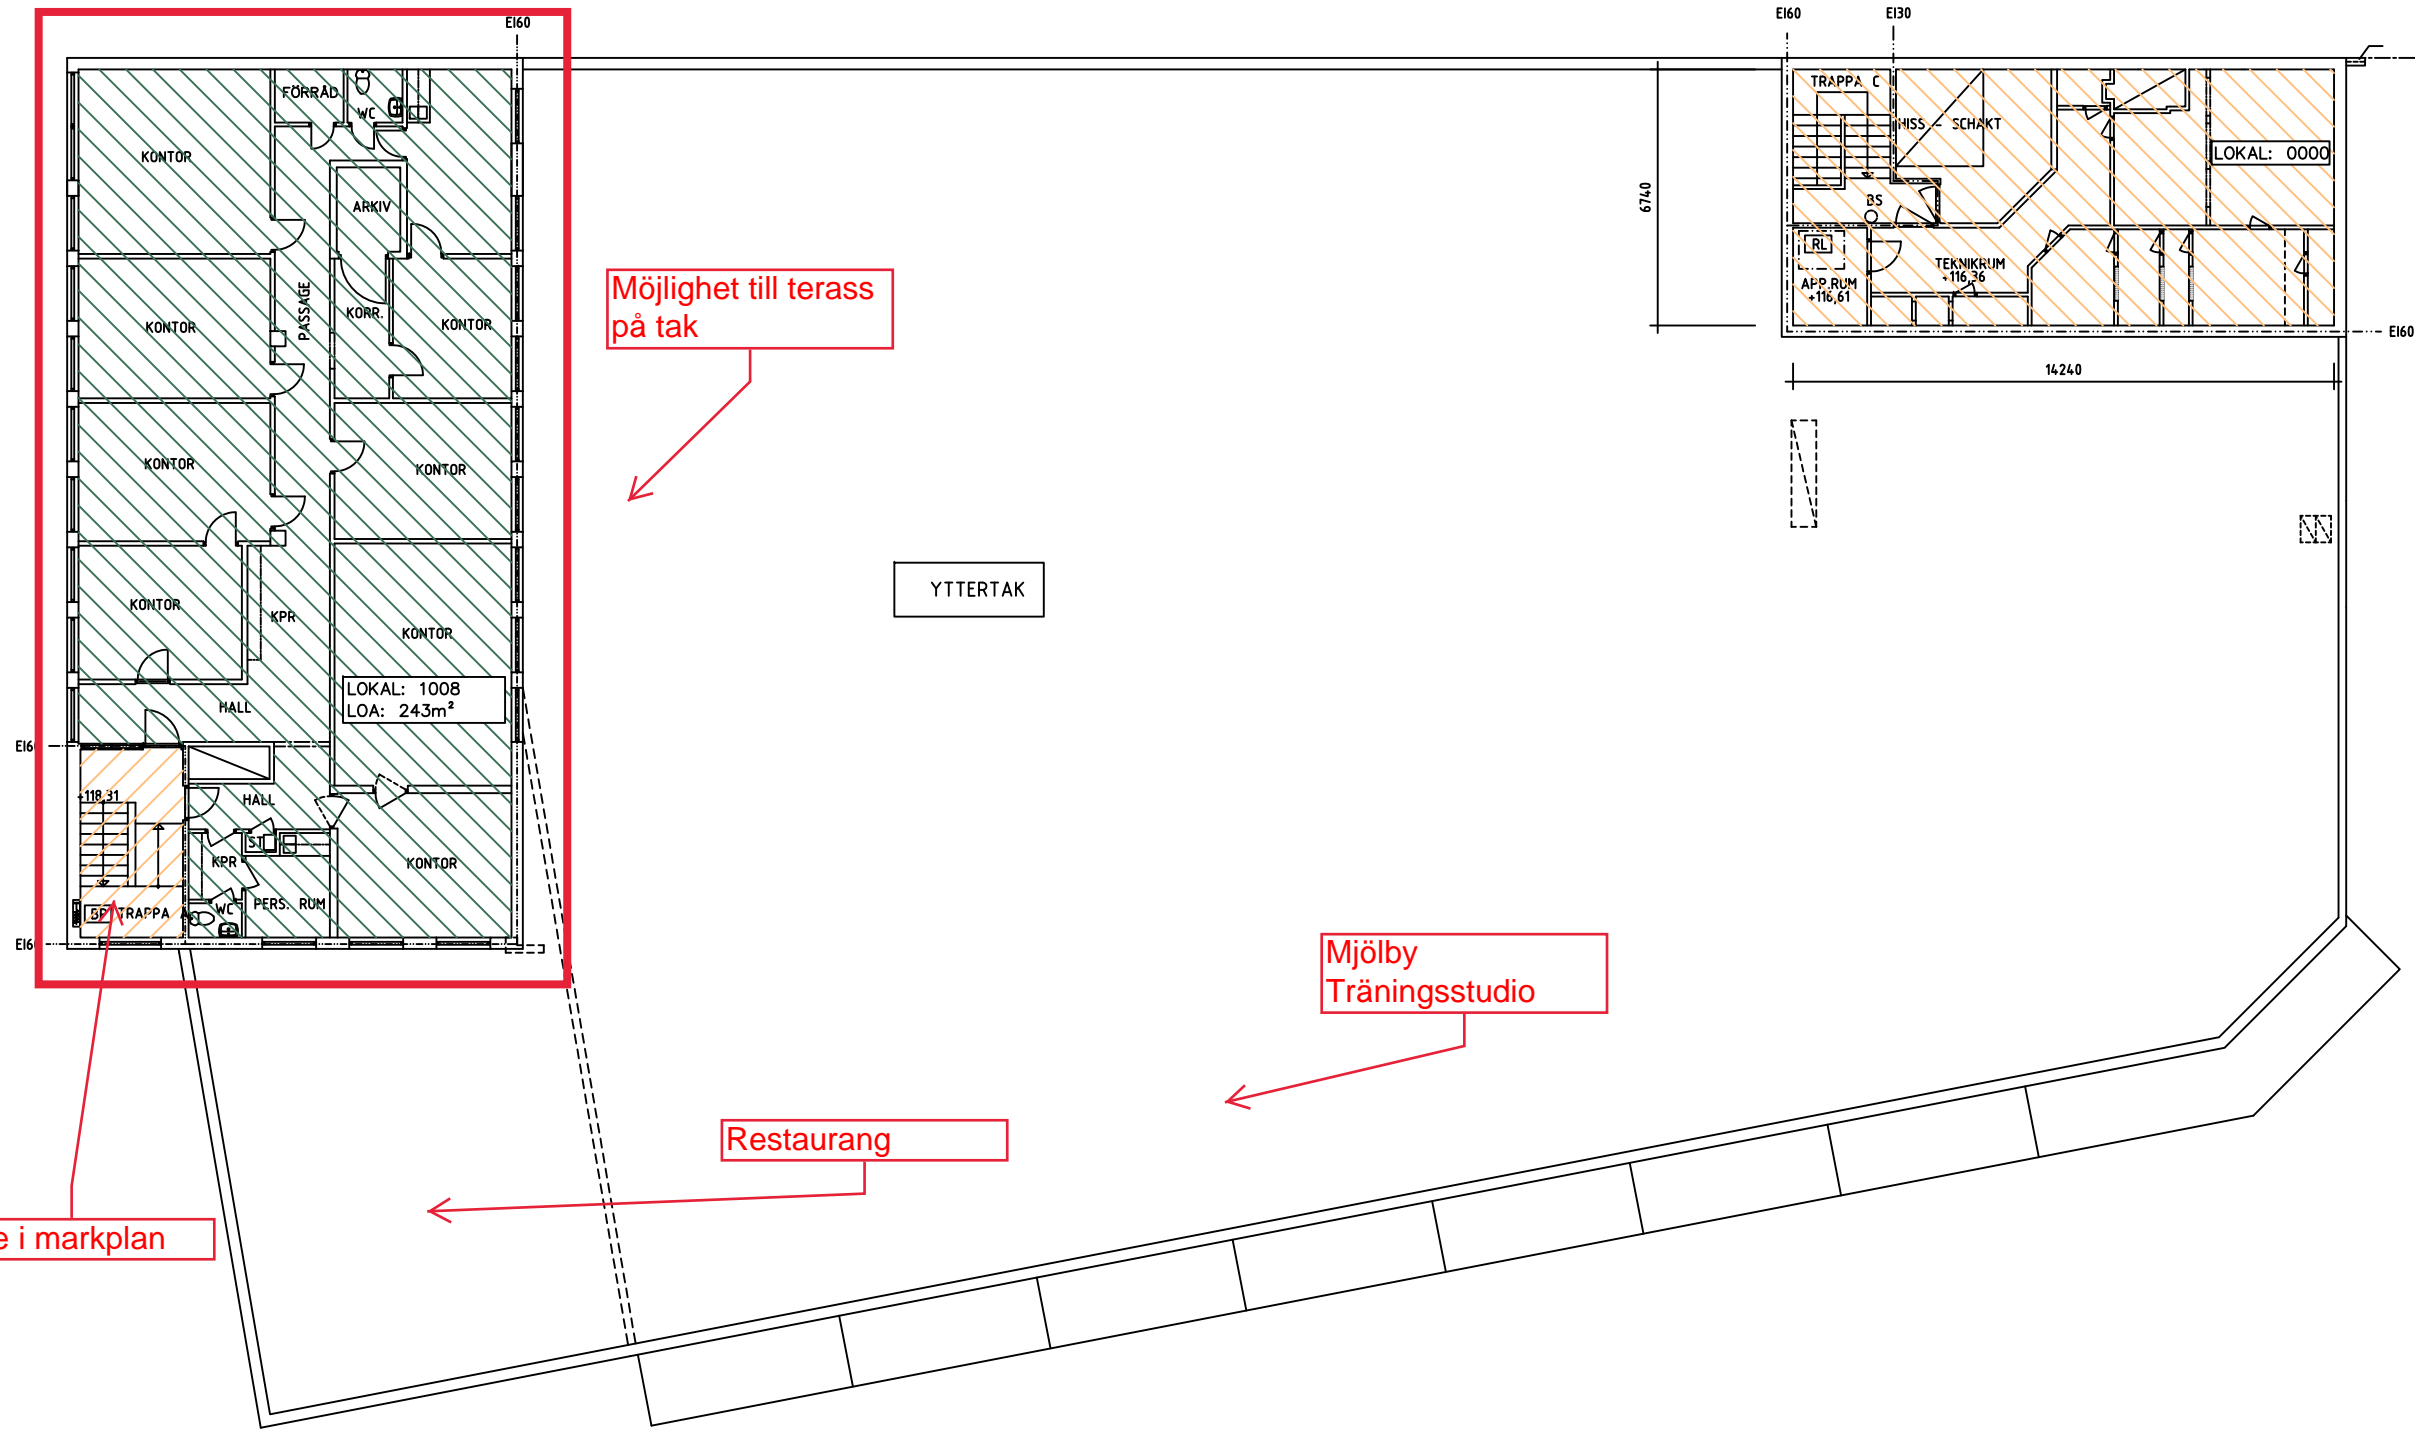Restaurang

Entre i markplan

PLAN 300 (PLAN 1 TRP)

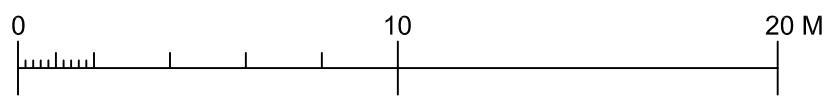

LOA 1 TRP.		SVEN LANTZ BYGG & KVALITETSKONSULT BYGGING. SBR	
TRIOFAST AB ABBEDISSAN 10 MJÖLBY KOMMUN		013-17 77 64	Mobil: 070-932 98 42
SKALA 1:200 (A3)		RITNINGS NR A-3	ANSVARIG SVEN LANTZ
		LINKÖPING	2023-08-28
PLAN 1 TRP.			