
FÖRKLARINGAR:

▨ = NEW WALLS

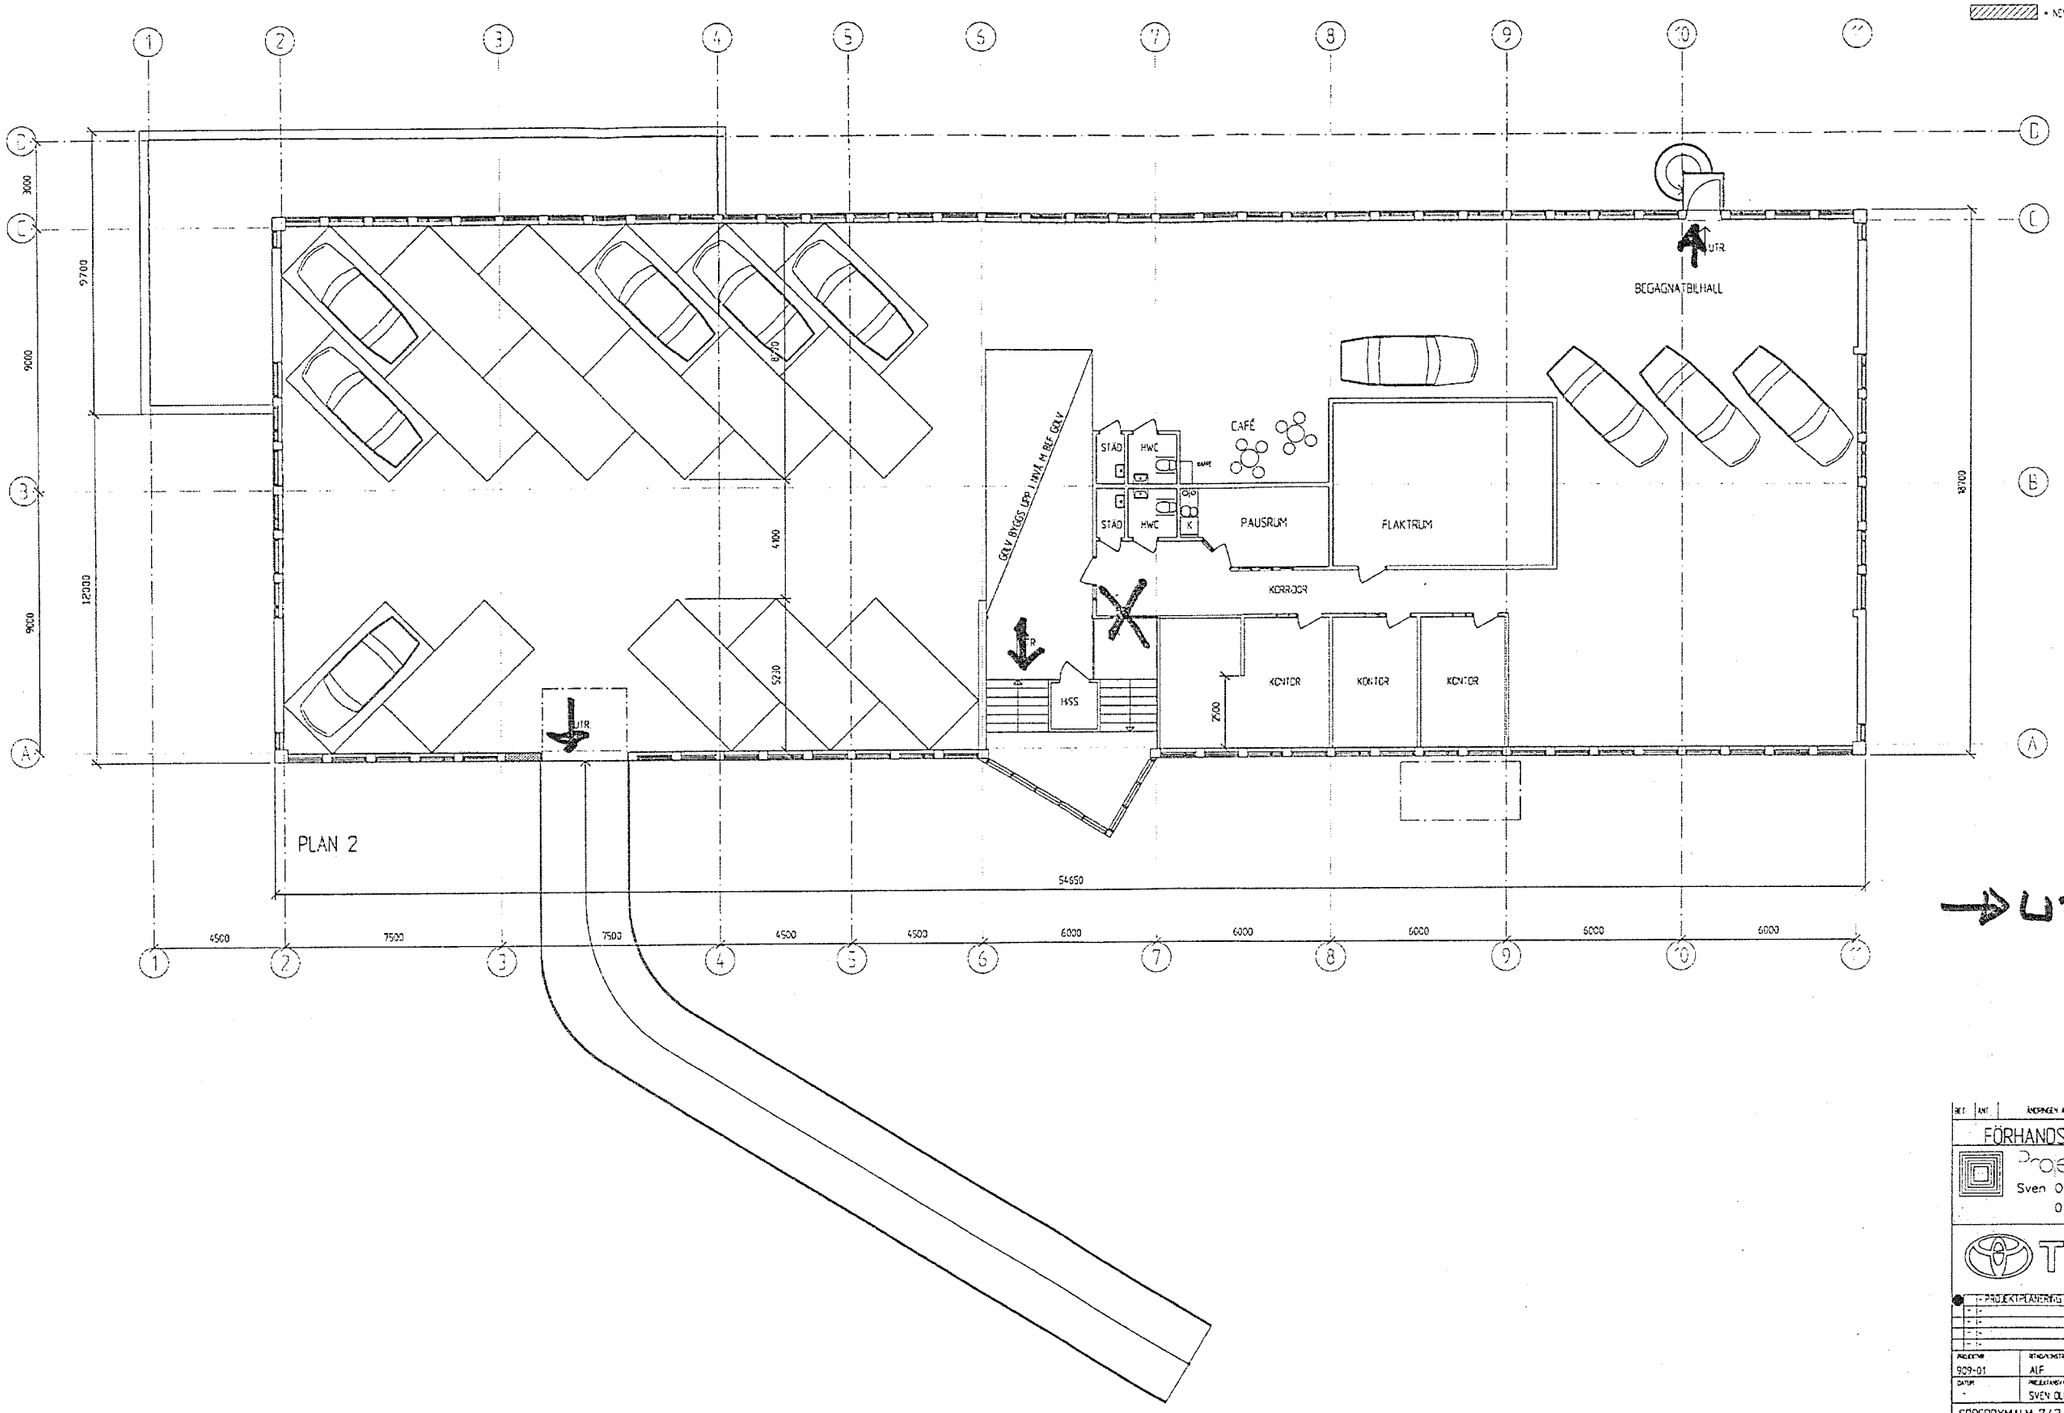

→UTRYMN.

REV	ANT	ÄNDRINGEN AVSER	SIGN	ÄL	DATUM
		FÖRHANDSKOPIA 071106			

Projektplanering
Sven Olof Ersmarker AB
0152-185 85

TOYOTA

-	- PROJEKTPLANERING	Fax 0152-196 94	Tel 0152-185 85
-	-	Fax -	Tel -
-	-	Fax -	Tel -
-	-	Fax -	Tel -
-	-	Fax -	Tel -

PROJEKTNR	RITNINGSNR ÄV	HANDLÄGGARE
909-01	ALF	SVEN OLOF ERSMARKER
DATUM	PROJEKTÖRER	
-	SVEN OLOF ERSMARKER	

SÖDERBYMALM 7:42, HANINGE

TOYOTA CENTER

OM- OCH TILLBYGGNAD AV BILANLÄGGNING

PLAN 2

BRANDSKYDDSRITNINGAR

SKALA	RITNINGSNUMMER	REV
A3 1:200 A1 1:100	B305:120	