



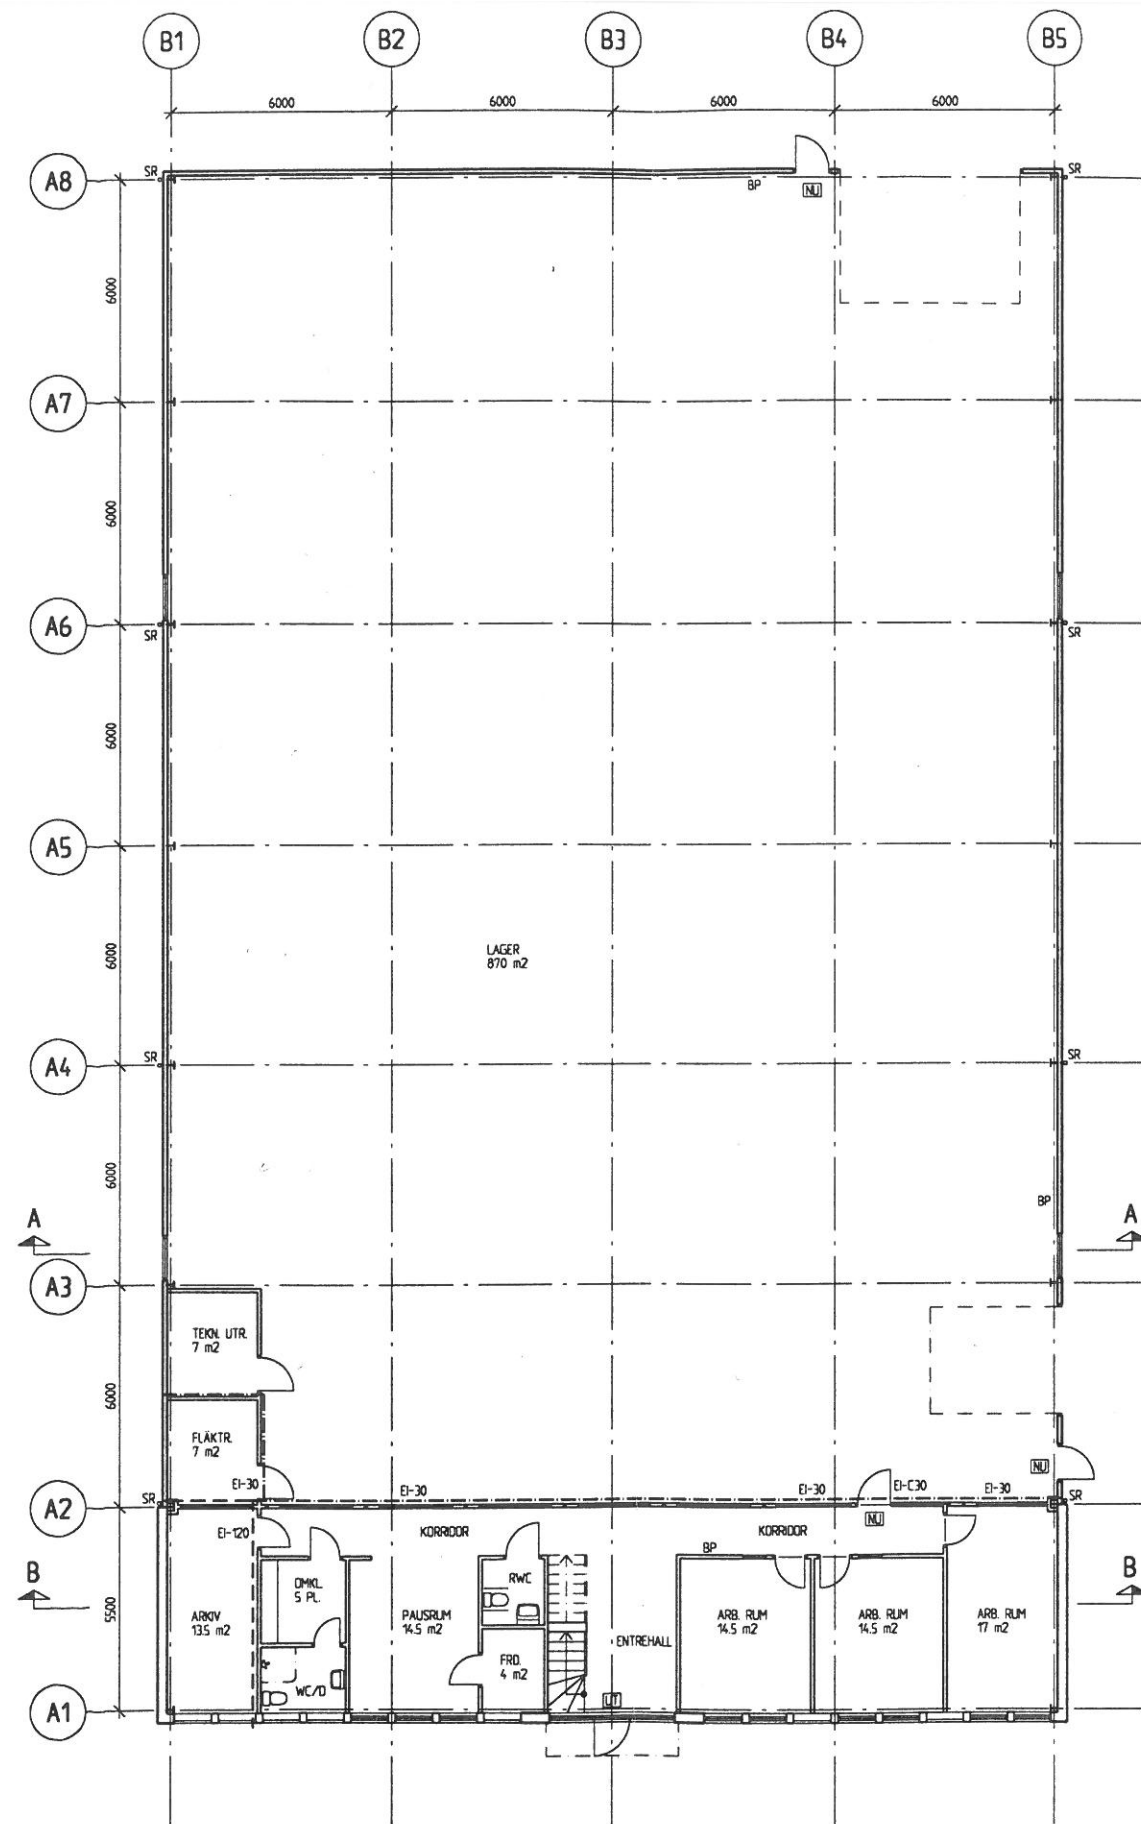

PLAN 1

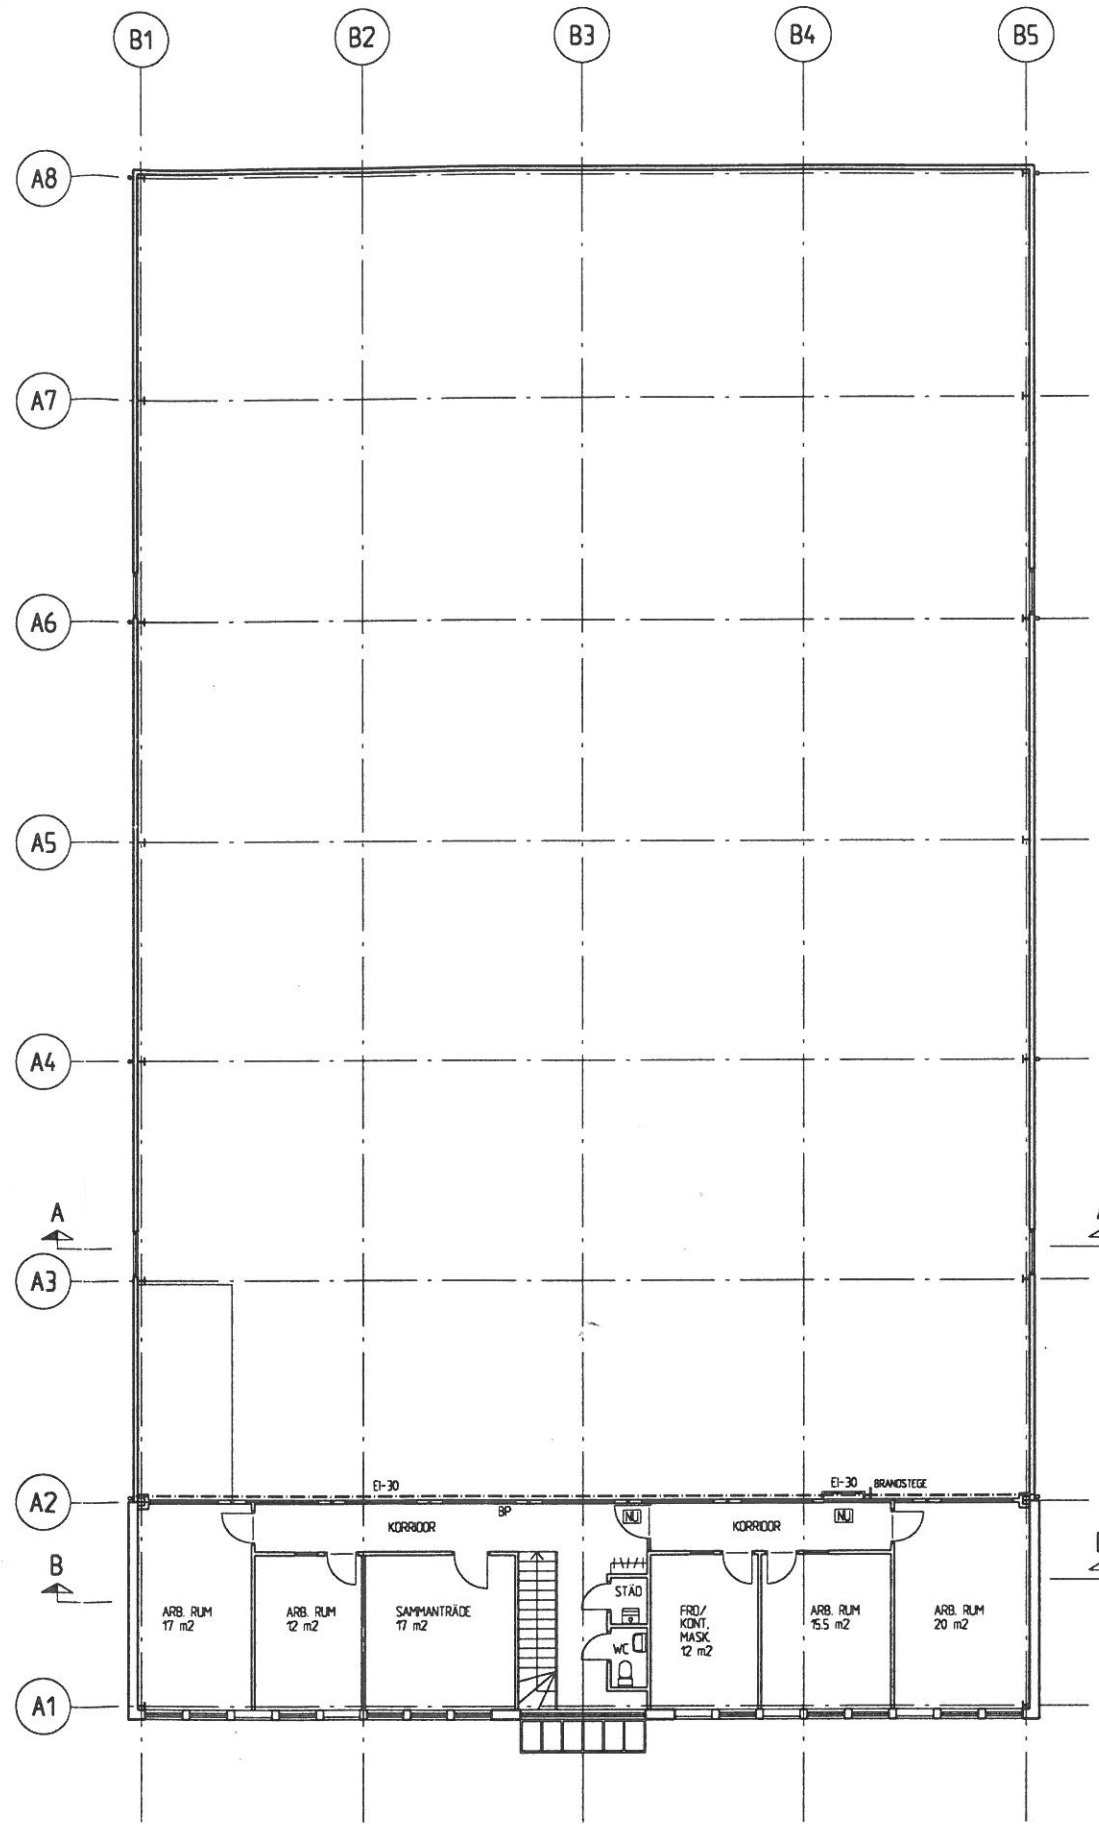

PLAN 2

METER



FÖRKLARINGAR

MÄTT ANGES I MILLIMETER
SR = STUPRÖR

FÖREBYGGANDE BRANDSKYDD

BRANDTEKNISKT BYGGNADSKLASS B-3

EI-30, EI-C30 OCH EI-120 = BRANDKLASS PÅ
DÖRRAR OCH PARTIER

— BRANDCELLSGRÄNS EI-30
--- BRANDCELLSGRÄNS EI-120
[NU] NÖDUTRYMNINGSSKYLD
[UT] UTRYMNINGSSKYLD
BP BRANDPOST

BYGGNADSNÄMNDEN
1997-09-12

REV	ART	ÄNDRING AVSEER	DATUM	SK
BYGGLOVSHANDLING				
				
BORÅS				
 CONTEKTON <i>arkitektur</i>				
B	PEAB		TEL 033-107590	FAX 033-137476
A	CONTEKTON ARKITEKTER AB		TEL 033-108420	FAX 033-112421
UPPDRAG NR		BYGGNADSKLASS	BYGGLOV NR	
470-970130		DM/CJ	CJ/DM	
DATUM		ÄNDRING	TÄRIFSRÄTT	
1997-08-22		CF		
PLÅTPRODUKTER AB				
KV. ÅKERMYNTAN 4				
PLAN 1 OCH 2				
SKALA	NUMMER			REV
1:100	A303:01			