



REV	ÄND	REVISOR/ÄNDR. AVSER	DATE	BYGG
FÖRHANDSKOPIA 070206				
Kv Gjutaren Alvesta				
ORIENTERINGSPLAN				
L&E arkitekt ab S. Jernstamsgatan 3, 353 34 Västgö, Tel: 0470-74820 Fax: 0470-74821				
BYGGNAD	BYGGNADENS NAMN	BYGGNADENS ADRESS		
2007008-10	O Perriholm	-		
BYGGNADENS	BYGGNADENS	BYGGNADENS		
2007 01 23				
FÖRSLAG TILL LOKALAVGRÄNSNINGAR				
ÖVERSIKTSPERSPEKTIV				
BYGGNADENS	BYGGNADENS	BYGGNADENS		
1:200	A1F	A303:04		
1:400	A3F			

Rhingsunderlag från Urban Vision AB rev 040601

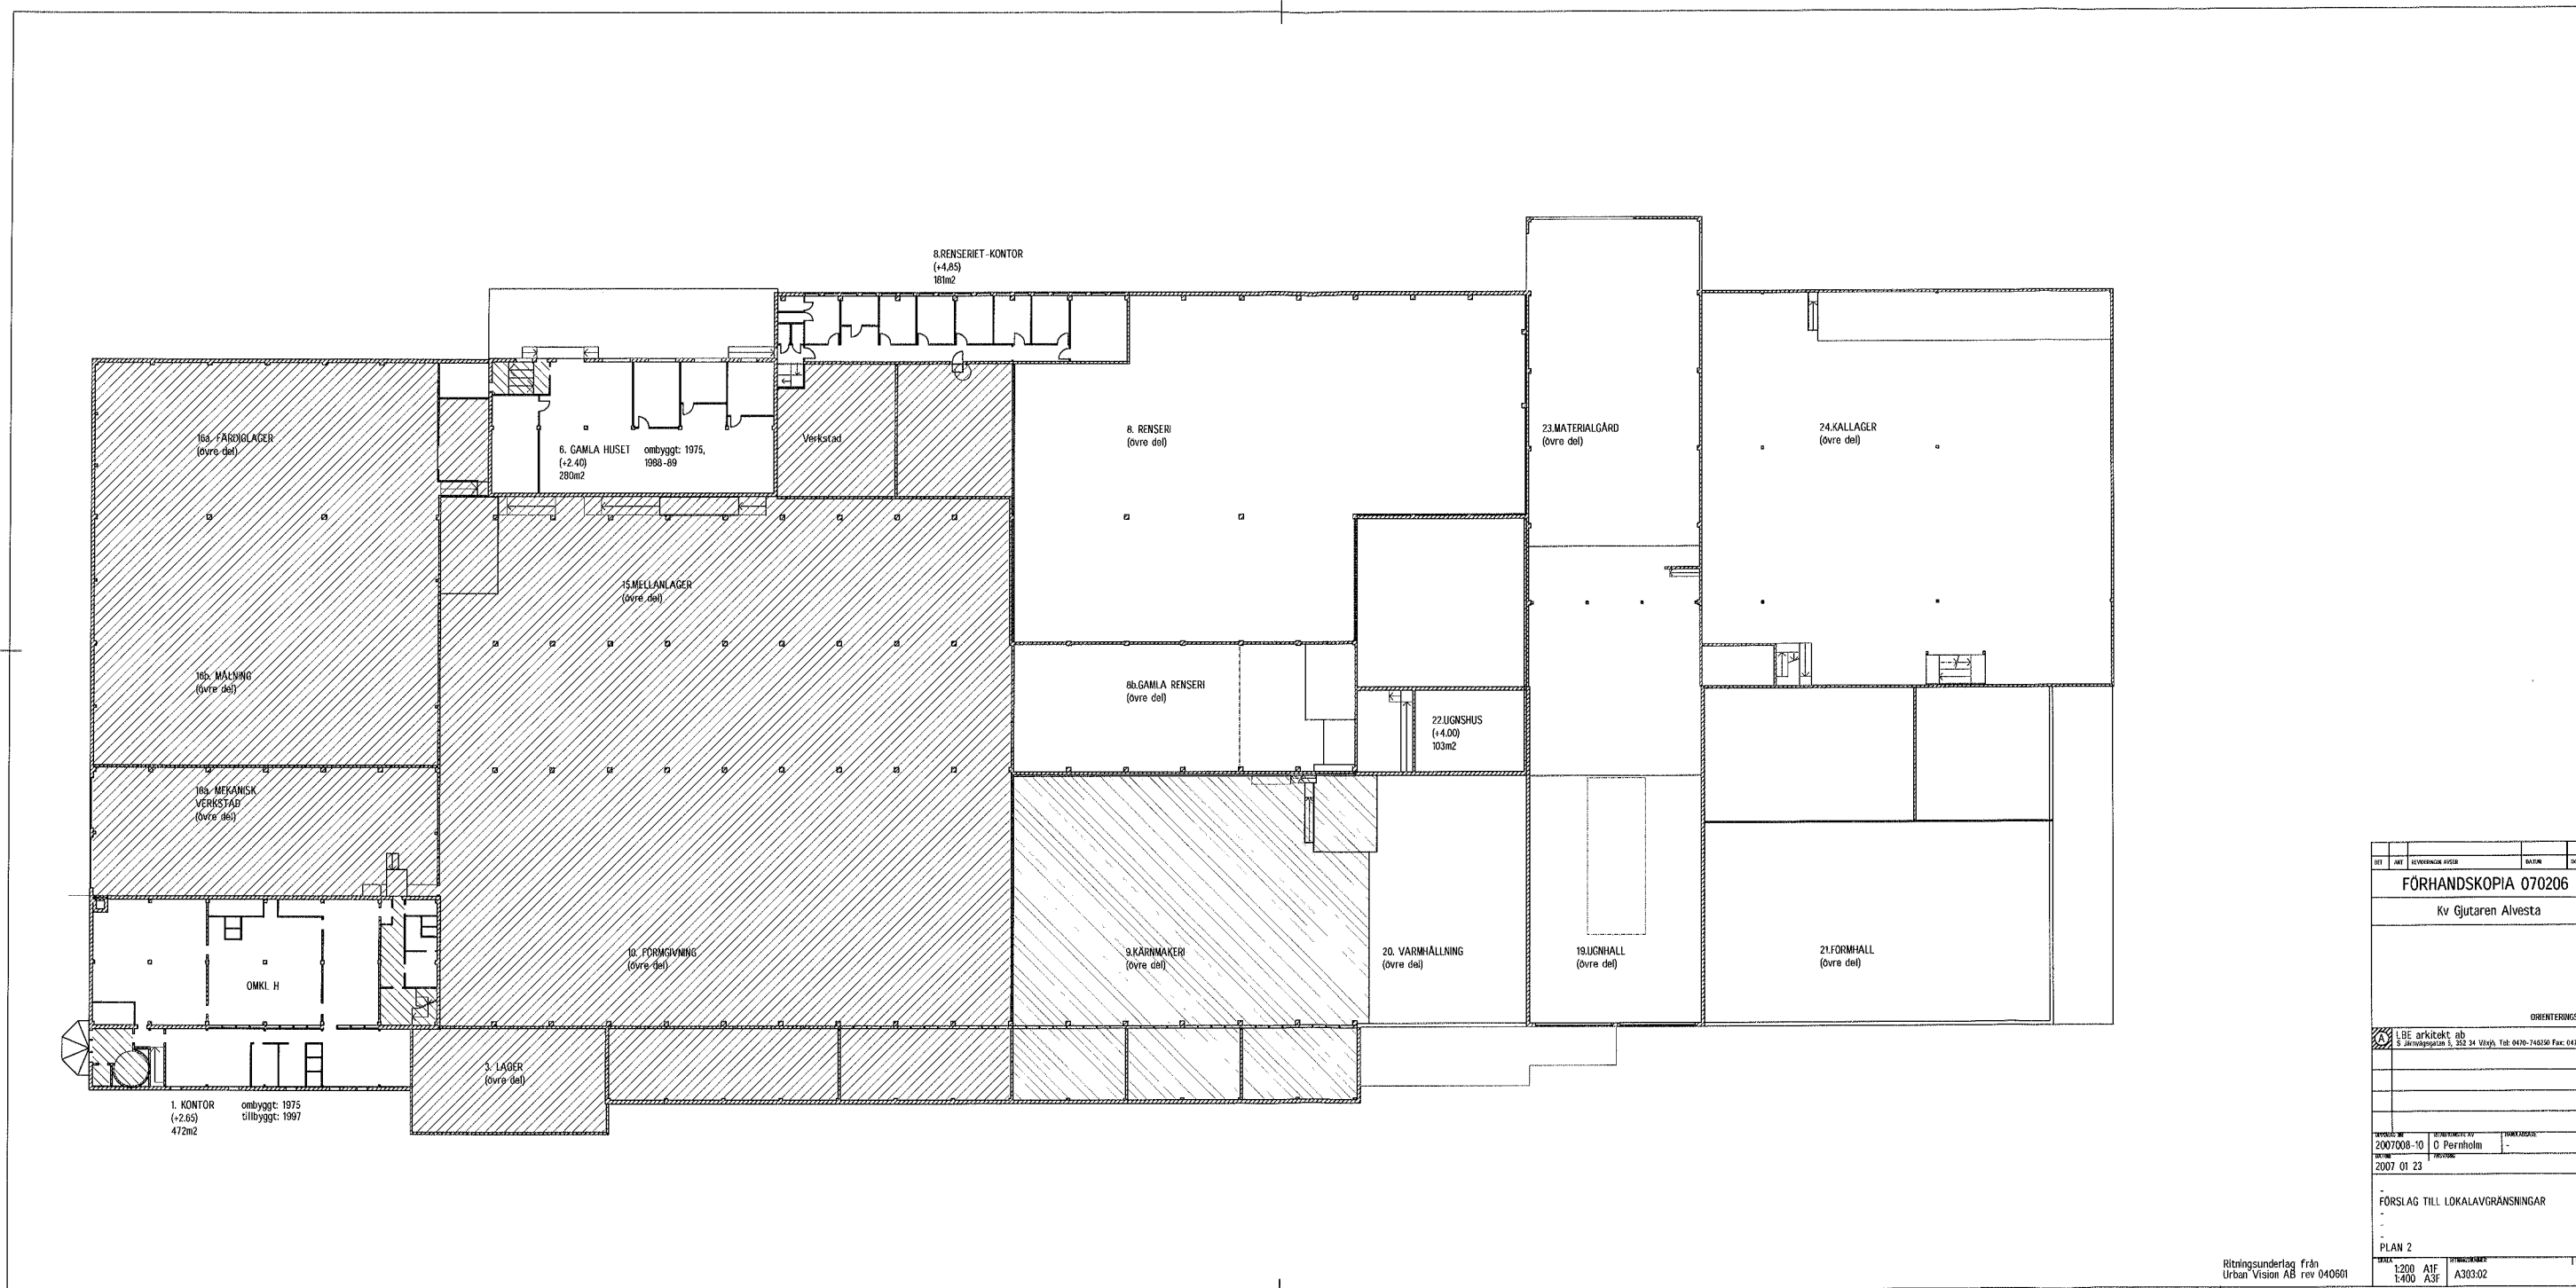

UT	ARB	REVISORIS ATE	BAFAN	DKR
FÖRHANDSKOPIA 070206				
Kv Gjutaren Alvesta				
ORIENTERINGSPLAN				
<small> L&E arkitekt ab Långhusetgatan 2, 202 34 Västra, Tel: 0470-740350 Fax: 0470-740370 </small>				
BYGGNAD NR	BYGGNADENS AV	BYGGNADENS		
2007008-10	O Perrnholm	-		
BYGGNADENS	BYGGNADENS	BYGGNADENS		
2007 01 23				
FÖRSLAG TILL LOKALAVGRÄNSNINGAR				
-				
PLAN 2				
SKALA	1:200 A1F	1:400 A3F	A303.02	

Ritningsunderlag från Urban Vision AB rev 040601

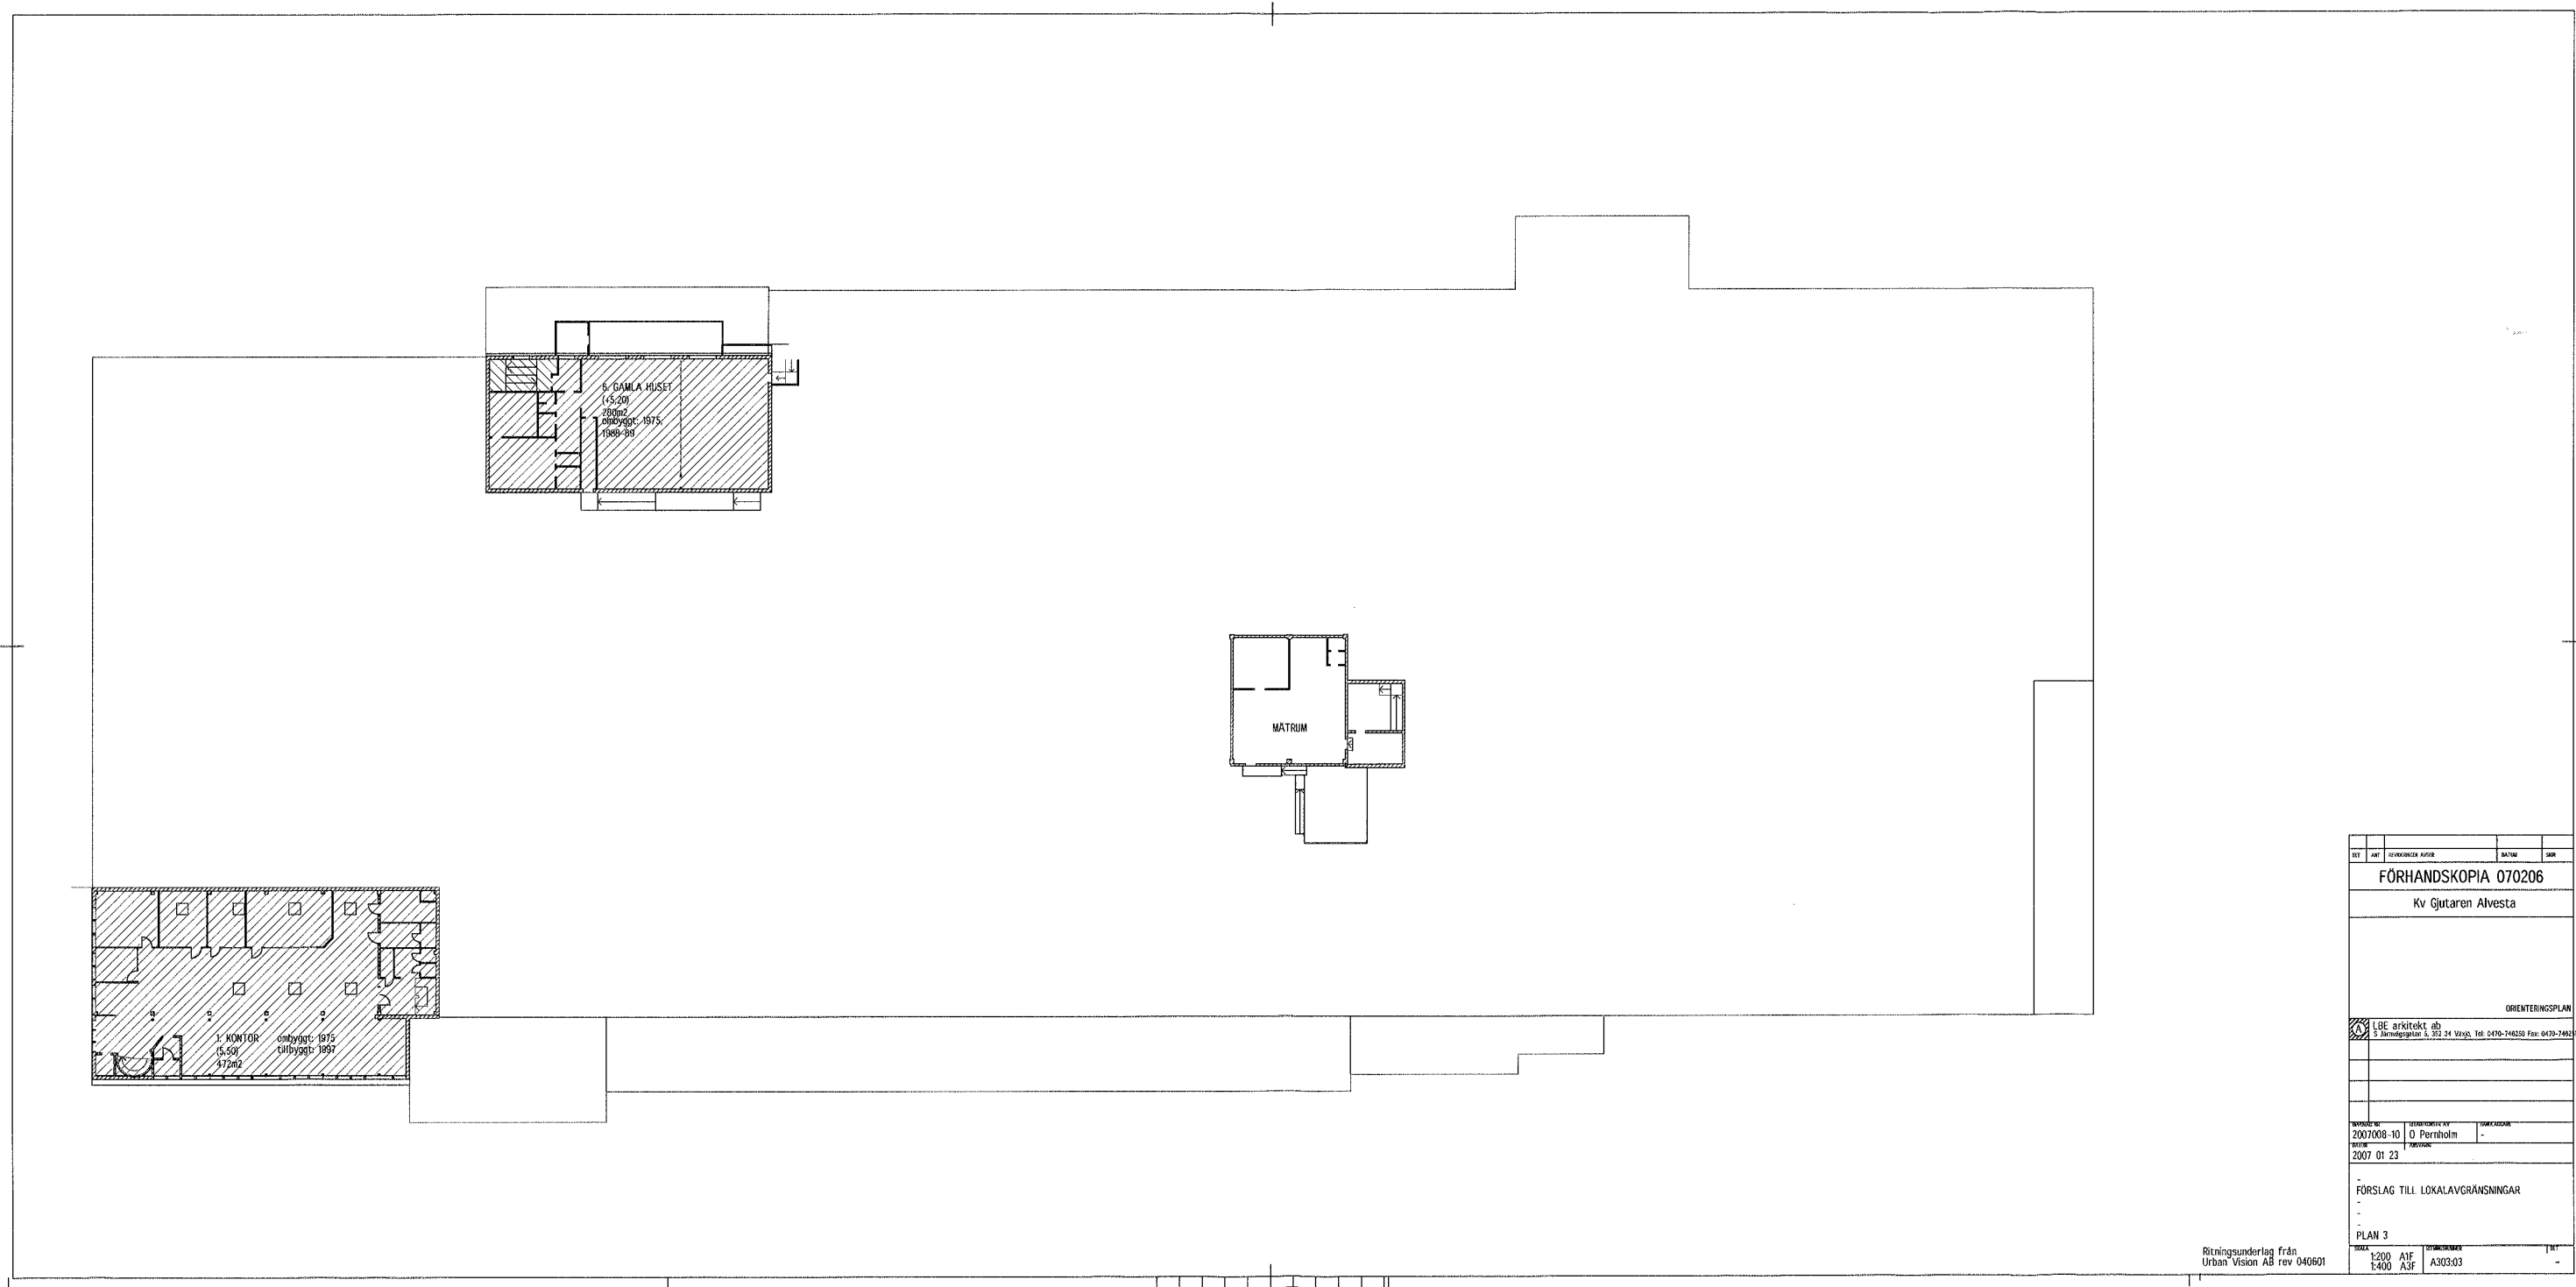

BYG	ARB	BEVÄRINGSKOD	BÄTTAV	SR
FÖRHANDSKOPIA 070206				
Kv Gjutaren Alvesta				
ORIENTERINGSPLAN				
<small> LBE arkitekt ab 3 Järnlaggatan 6, 331 24 Växjö, Tel: 0470-746330 Fax: 0470-746331 </small>				
BYGGNAD NR	BYGGNADENS NAMN	BYGGNADENS TYP	BYGGNADENS STATUS	
2007008-10	O Perrtholm	-	-	
BYGGNADENS DATUM	2007 01 23			
FÖRSLAG TILL LOKALAVGRÄNSNINGAR				
-				
PLAN 3				
SKALA	1:200	A1F	BYGGNADENS	1:100
	1:400	A3F	A303.03	-

Ritningsunderlag från
Urban Vision AB rev 040601