


C:\Users\Helmut\Google Drive\A-RITNIKUNGSPORTEN\KLAS 11\KLAS 11 PLAN 3 220104.dwg, A1_02, 2022-01-05 10:14:14, 1:1

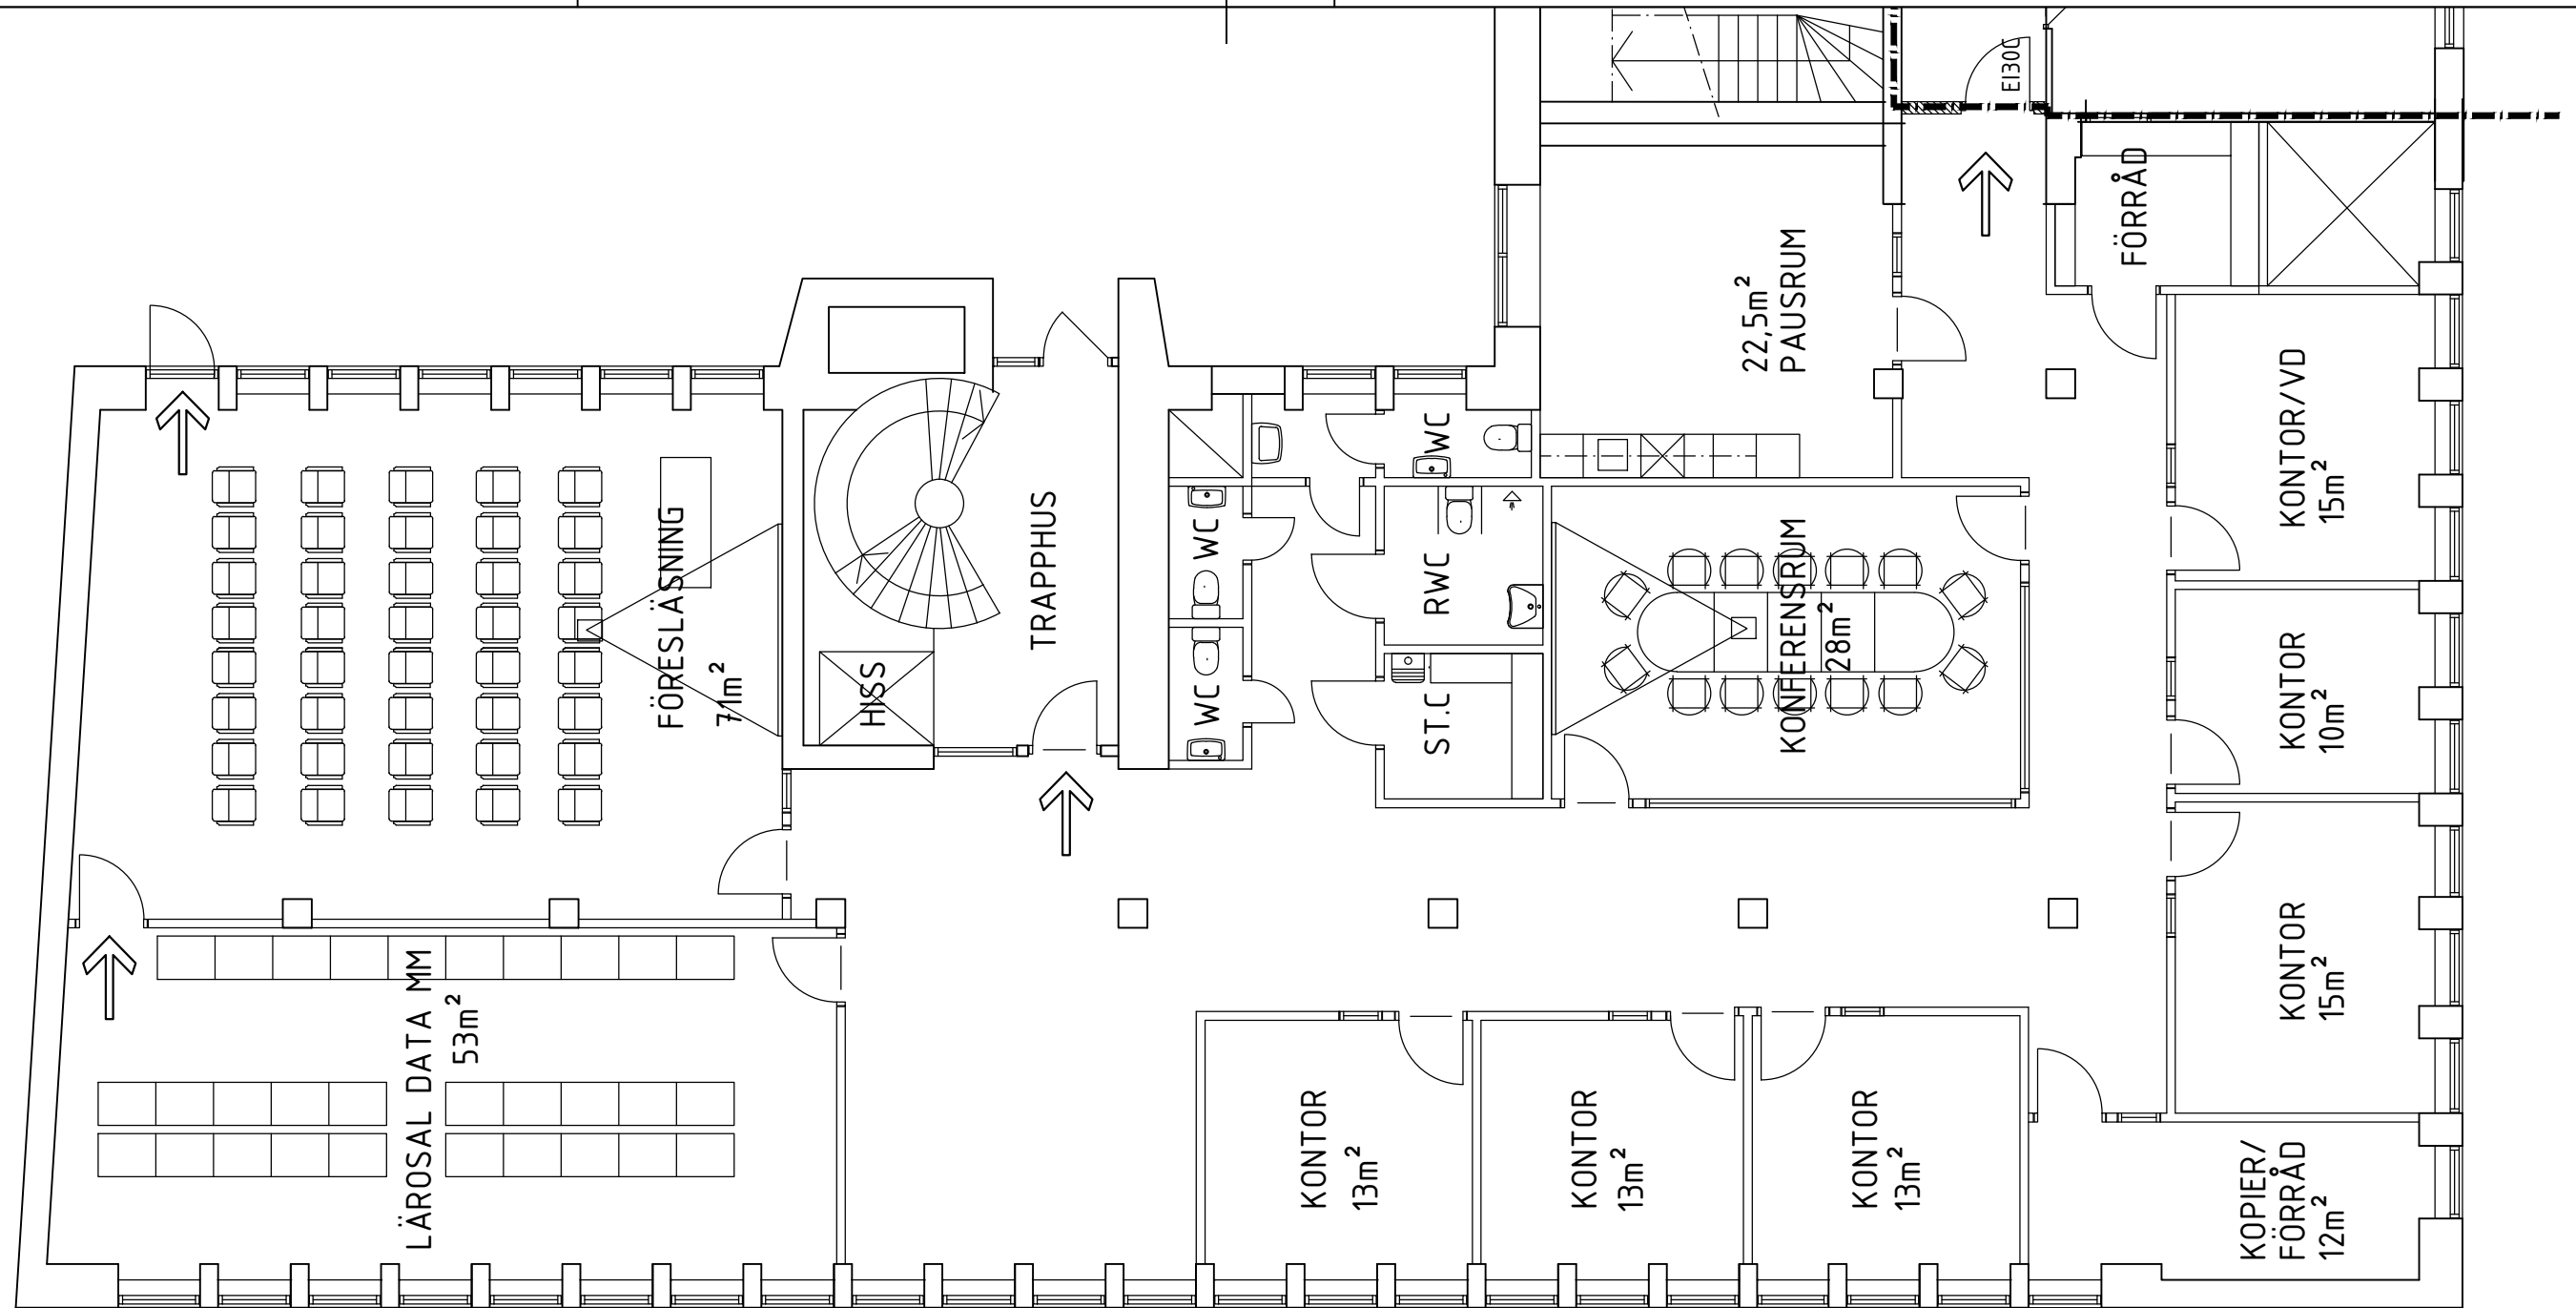

DEL AV PLAN 3, SKALA 1:100 A3

HALVGLASADE DÖRRAR
OCH SIDOLJUS 600x2100
TILL KONTOR

WC-GRUPPER ENLIGT FASTIGHETSSTANDARD
PENTRYINREDNING ENLIGT FASTIGHETSSTANDARD

SKALA , 1:100



KUNGSPORTEN

FÖRSLAGSHANDLING 220104

BTC

ByggTec Consulting AB

Mistelgatan 16, 722 25 Västerås E-post: helmut@byggtec.se
Hemsida: www byggtec.se
Tel: 070-371 29 70 HELMUT PETERLE

KV KLAS 11, VÄSTERÅS
OMBYGGNAD KONTOR

DEL AV PLAN 3, VÅN 1 TR

SKALA
A1= 150
A3= 1:100

RITNINGSNUMMER

A1:02

BET.