


FÖRKLARINGAR OCH
FÖRESKRIFTER
ALLA MÅTT ANGES I MM
OCH KONTROLLERAS PÅ PLATS

- Postnord
LOA ~1735 m²
- InfraTek Sverige AB
LOA ~1880 m²
- Eitech Electro AB
LOA ~895 m²
- Oljibe
LOA ~565m²

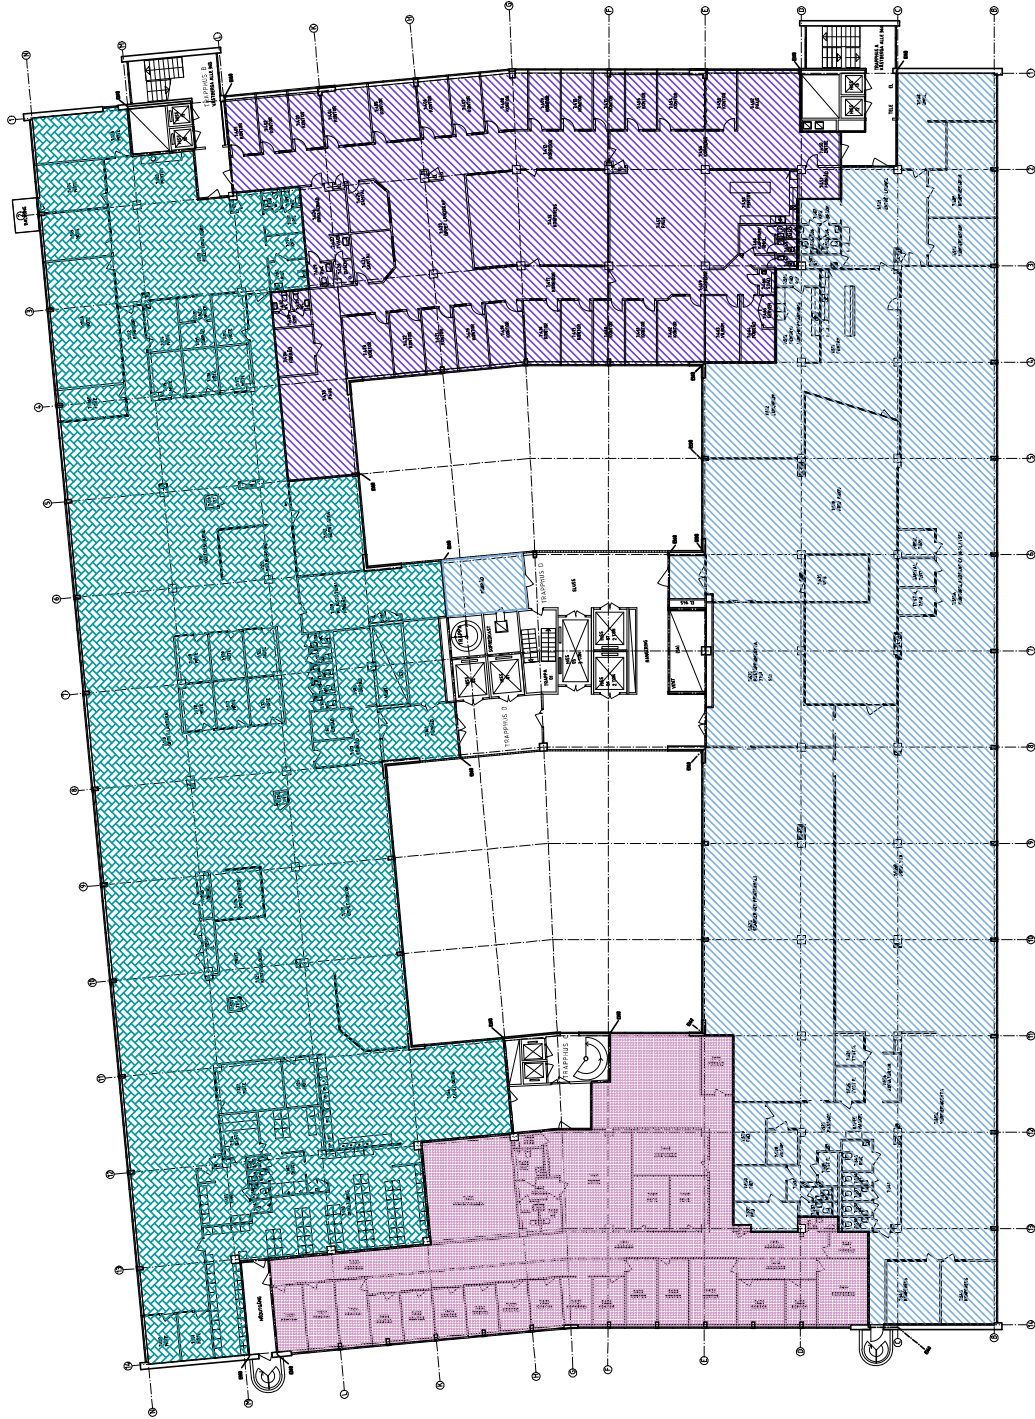

D	JUSTERING YTOR	2020-03-24	F.HOLM
C	JUSTERING YTOR	2019-11-12	F.HOLM
B	JUSTERING YTOR	2019-09-26	F.HOLM
A	JUSTERING YTOR	2016-04-19	S.C.
REF	ANVÄNDEN RÄDER	DATA	DATA

YTSAMMANSTÄLLNING
KV. ELEKTRA 12

VÅDER
HOLMEN

Årskontroll 11
130-01 Skanska
12 00 332 000 000
www.skanska.se

UPPDRAGS NR	PLATS / V	MARKISGÅRDE
ANSVARIG	A. HOFFMAN	A. HOFFMAN
DATEM	2015-01-19	T. ENERKVIST

PLAN 7, VÄNING 5 TR. +40.25

SKALA A1 1:200
A3 1:400

LAGER 5B11