



17.11.501-02205

PL0 2019-02-25 13:33 G:\PROJEKTER\MBA\2019\201904_ARWIDSRÖ_VSKHUSFÖRPROJEKT\FÖRFRÅGNINGSUNDERLAG_A4_100.DWG EMMADAMBERG

- FÖRFRÅGNINGSUNDERLAG**
- 2x10 + 45x70 + 2x13
- NYA VÄGGAR
- SLÅSPARTI
- GLÄDSORREAR
- TYP RÖDMEJTS DEKO
- FE DÖRR
- 200R TÄLL STAD
- MASSIV TRÄDÖRR MED
- KODJÄS 3500
- 200R TÄLL RÖR
- MASSIV TRÄDÖRR MED
- NY-BEFÖR 3500
- INTECKNING, INGA E J
- NY VÄGG
- NYTT GLÅSPARTI
- NY DÖRR
- REF TAKABSORBERER BEHÅLLER VSSA
- FLYTAS PÅ NY PLANLÖSNING
- UT1
- FAST UNDERLÄG
- UT2
- TYPLOPHON (FOLIA A
- (600x600)
- UT3
- REF TAKABSORBERER
- UT4
- REF TAKABSORBERER
- NYTT LÄG

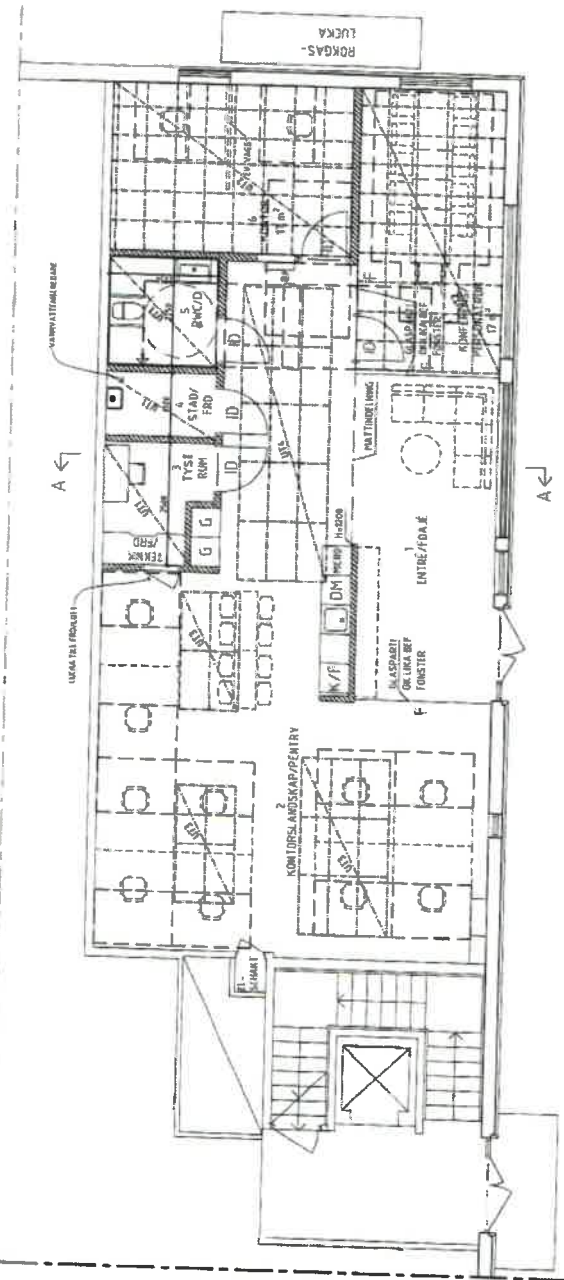

PLAN

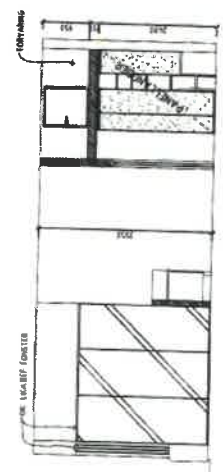

SEKTION A-A

FÖRFRÅGNINGSUNDERLAG

LOKAL STRANDPLAN



MATE & KONTOR ARWIDSRÖ AB
Box 230 | 441 23 Strömstad
Telefon 031-746-940
www.arwidstro.se

UPPRÄDD NR	2019004	UTDÅ AV	HANDLÄGGARE	M.SAMUELSSON	
DATUM	2019-02-22	ANSVARIG	E.DAHLBERG	M.SAMUELSSON	
FÖRFRÅGNINGSUNDERLAG					
STENUNGSUNDS KOMMUN					
OMBYGGNADSKONTOR					
PLAN - BLIVANDE UTSEENDE					
SKALA A1	1:100	SKALA A3	1:100	SKALA A4	1:100

Jonas Magnusson
2019-03-22

SKALA 1:100 / A3

