


B		POOLRUM	mb	07 09 13
A		DIVERSE	boh	07 08 27
BET	ANT	ÄNDRINGEN AVSER	SKID	DATUM
BYGGHANDLING				
SKELLEFTEÅ 8:1				
SKELLEFTEÅ KOMMUN				
NILSSON & SAHLIN				
ARKITEKTER				
STORDATAN 40			TELEFON 0810-14250	
831 31 SKELLEFTEÅ			TELEFAX 0810-10435	
UPPDRAG NR		RITAD AV	HANDLÄGGARE	
2283 00 07		boh	krsa	
DATUM		ANSVARIG		
07 08 23		Kristina Sahlin		
<u>OMBYGGNAD AV KONTORSLOKALER</u>				
PLAN 1 TRAPPA				
SKALA		NUMMER		I BET
1:100 (A3)		A 30:02		B
1:200 (A4)				

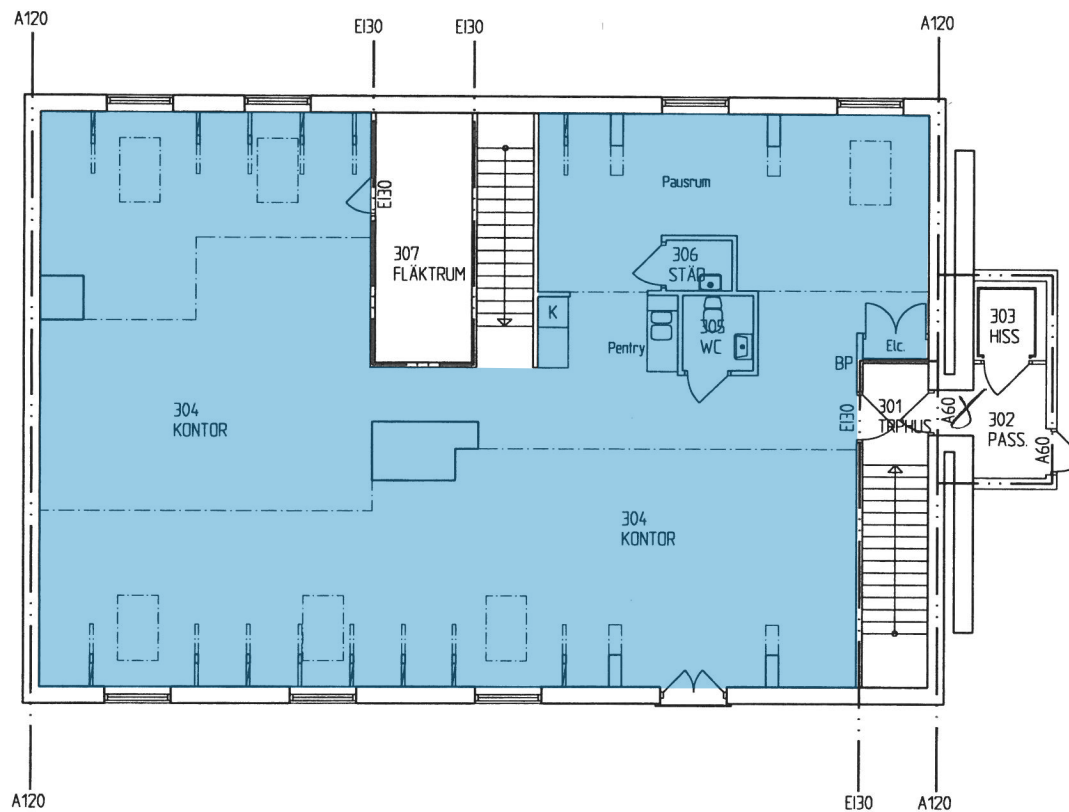

A		DIVERSE	boh	07 08 27
BET	ANT	ÄNDRINGEN AVSER	SIGN	DATUM
BYGGHANDLING				
SKELLEFTEÅ 8:1				
SKELLEFTEÅ KOMMUN				
NILSSON & SAHLIN				
ARKITEKTER				
STORGATAN 40 931 31 SKELLEFTEÅ			TELEFON 0810-14250 TELEFAX 0810-10455	
UPPDRAG NR 2283 00 07		RITAD AV boh	HANDLÄGGARE kr'sa	
DATUM 07 08 23		ANSVARIG Kristina Sahlin		
OMBYGGNAD AV KONTORSLOKALER				
PLAN 2 TRAPPOR				
SKALA 1:100 (A3) 1:200 (A4)		NUMMER		I BET A