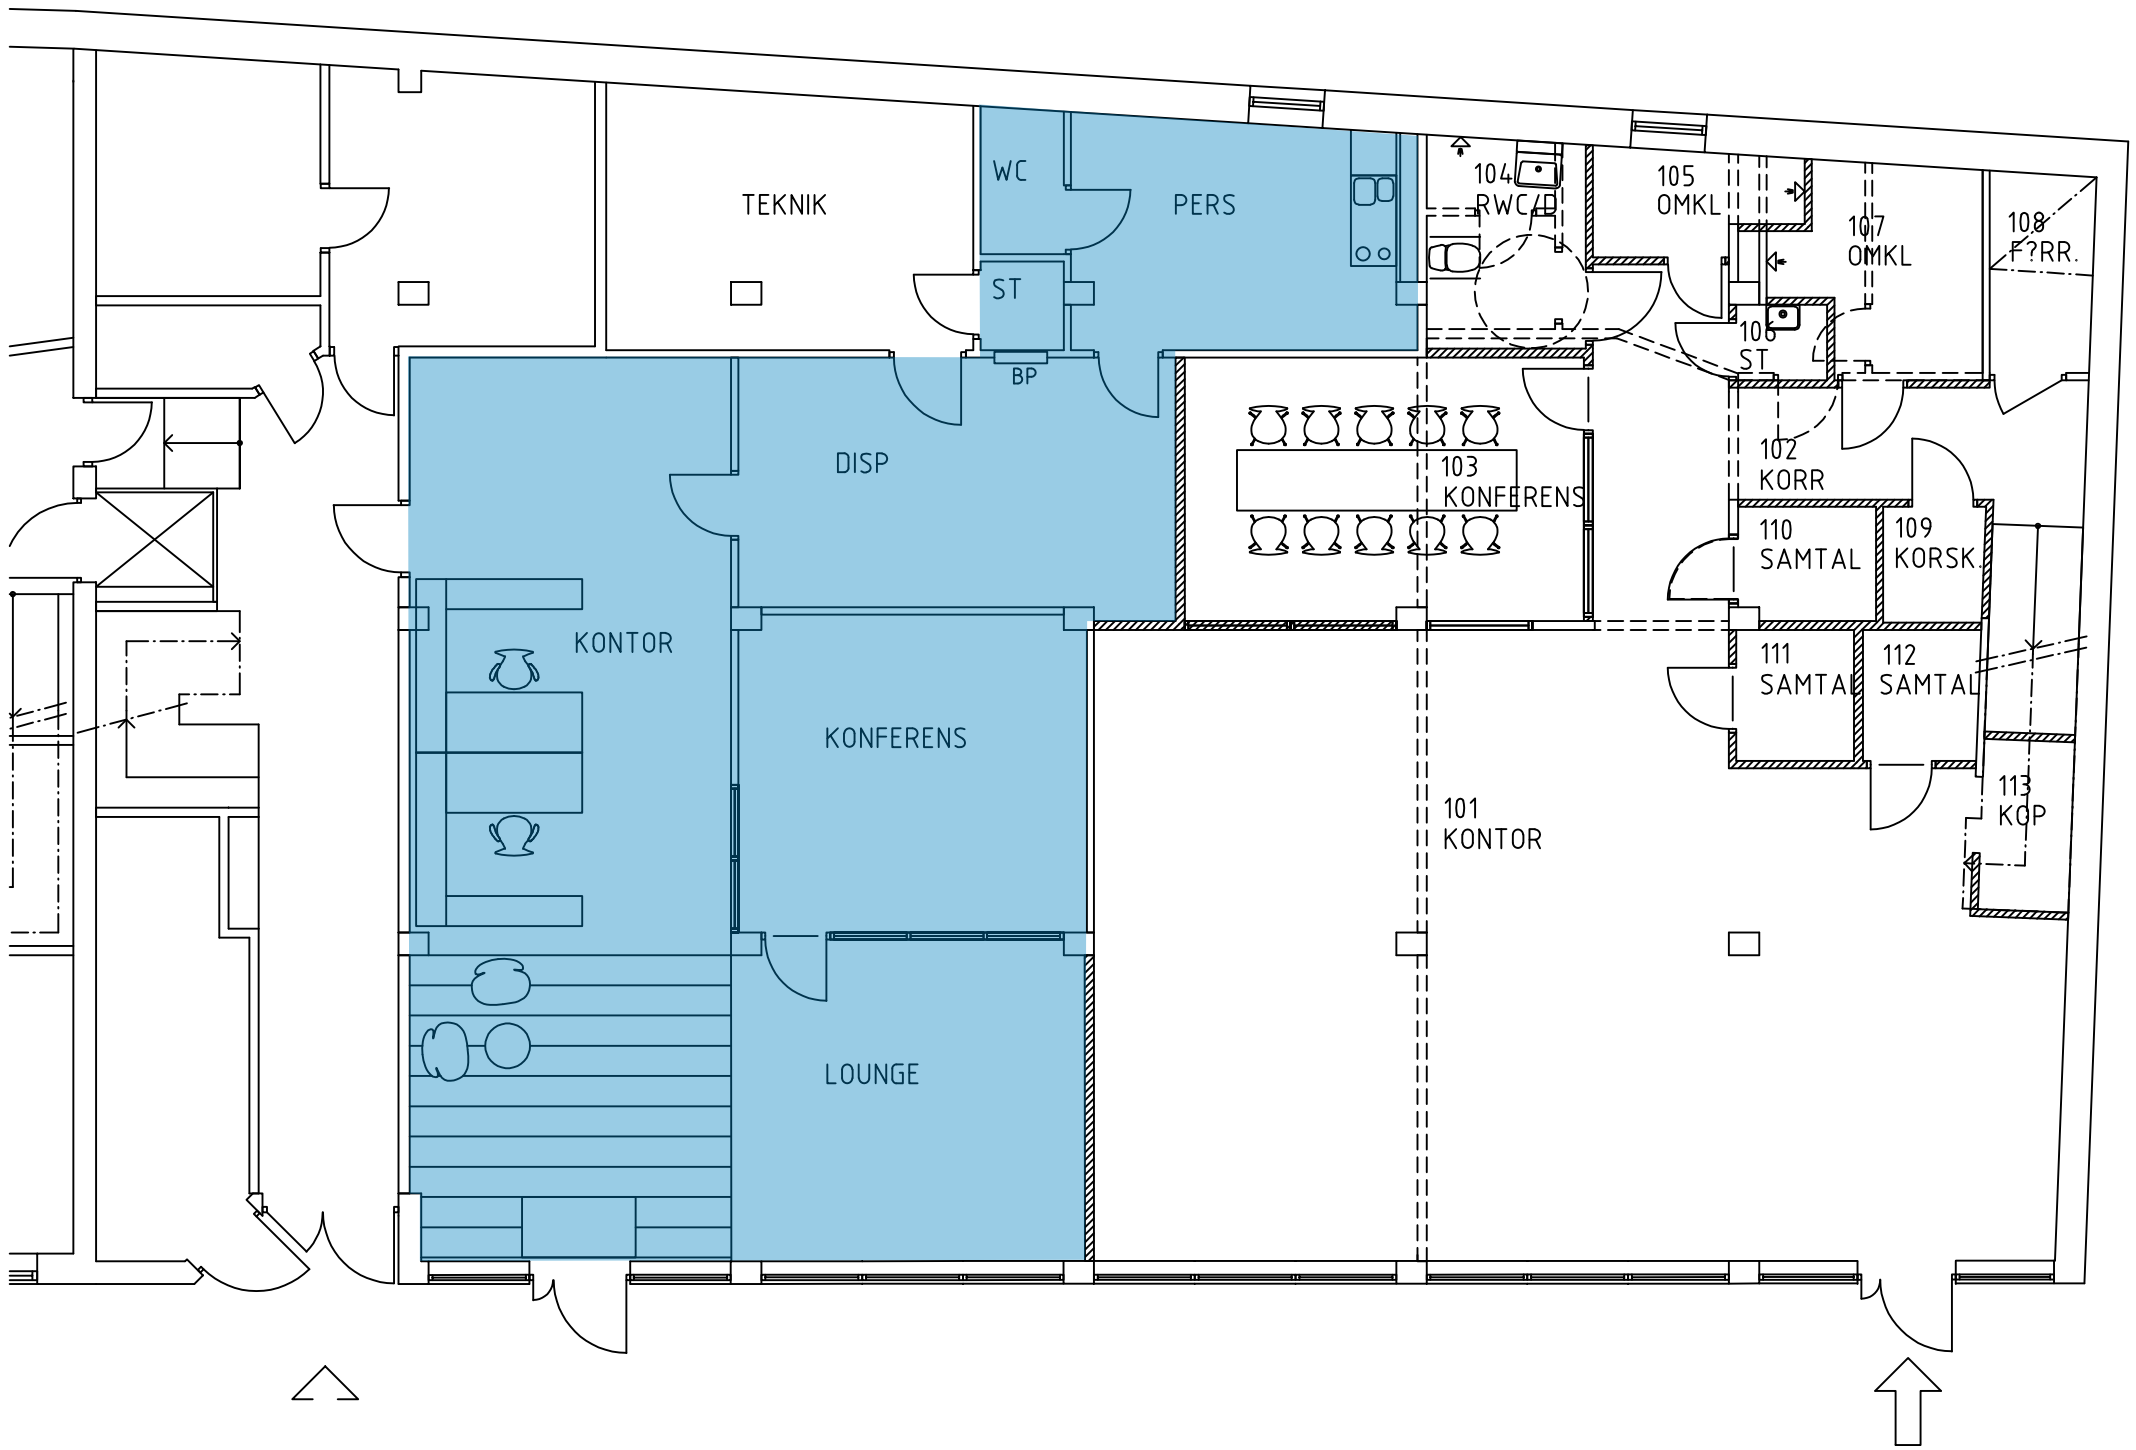

TEKNIK
WC
ST
PERS
BP
DISP
KONTOR
KONFERENS
LOUNGE
104
RWC/D
105
OMKL
107
OMKL
108
F?RR.
106
ST
103
KONFERENS
102
KORR
110
SAMTAL
109
KORSK.
111
SAMTAL
112
SAMTAL
113
KOP
101
KONTOR