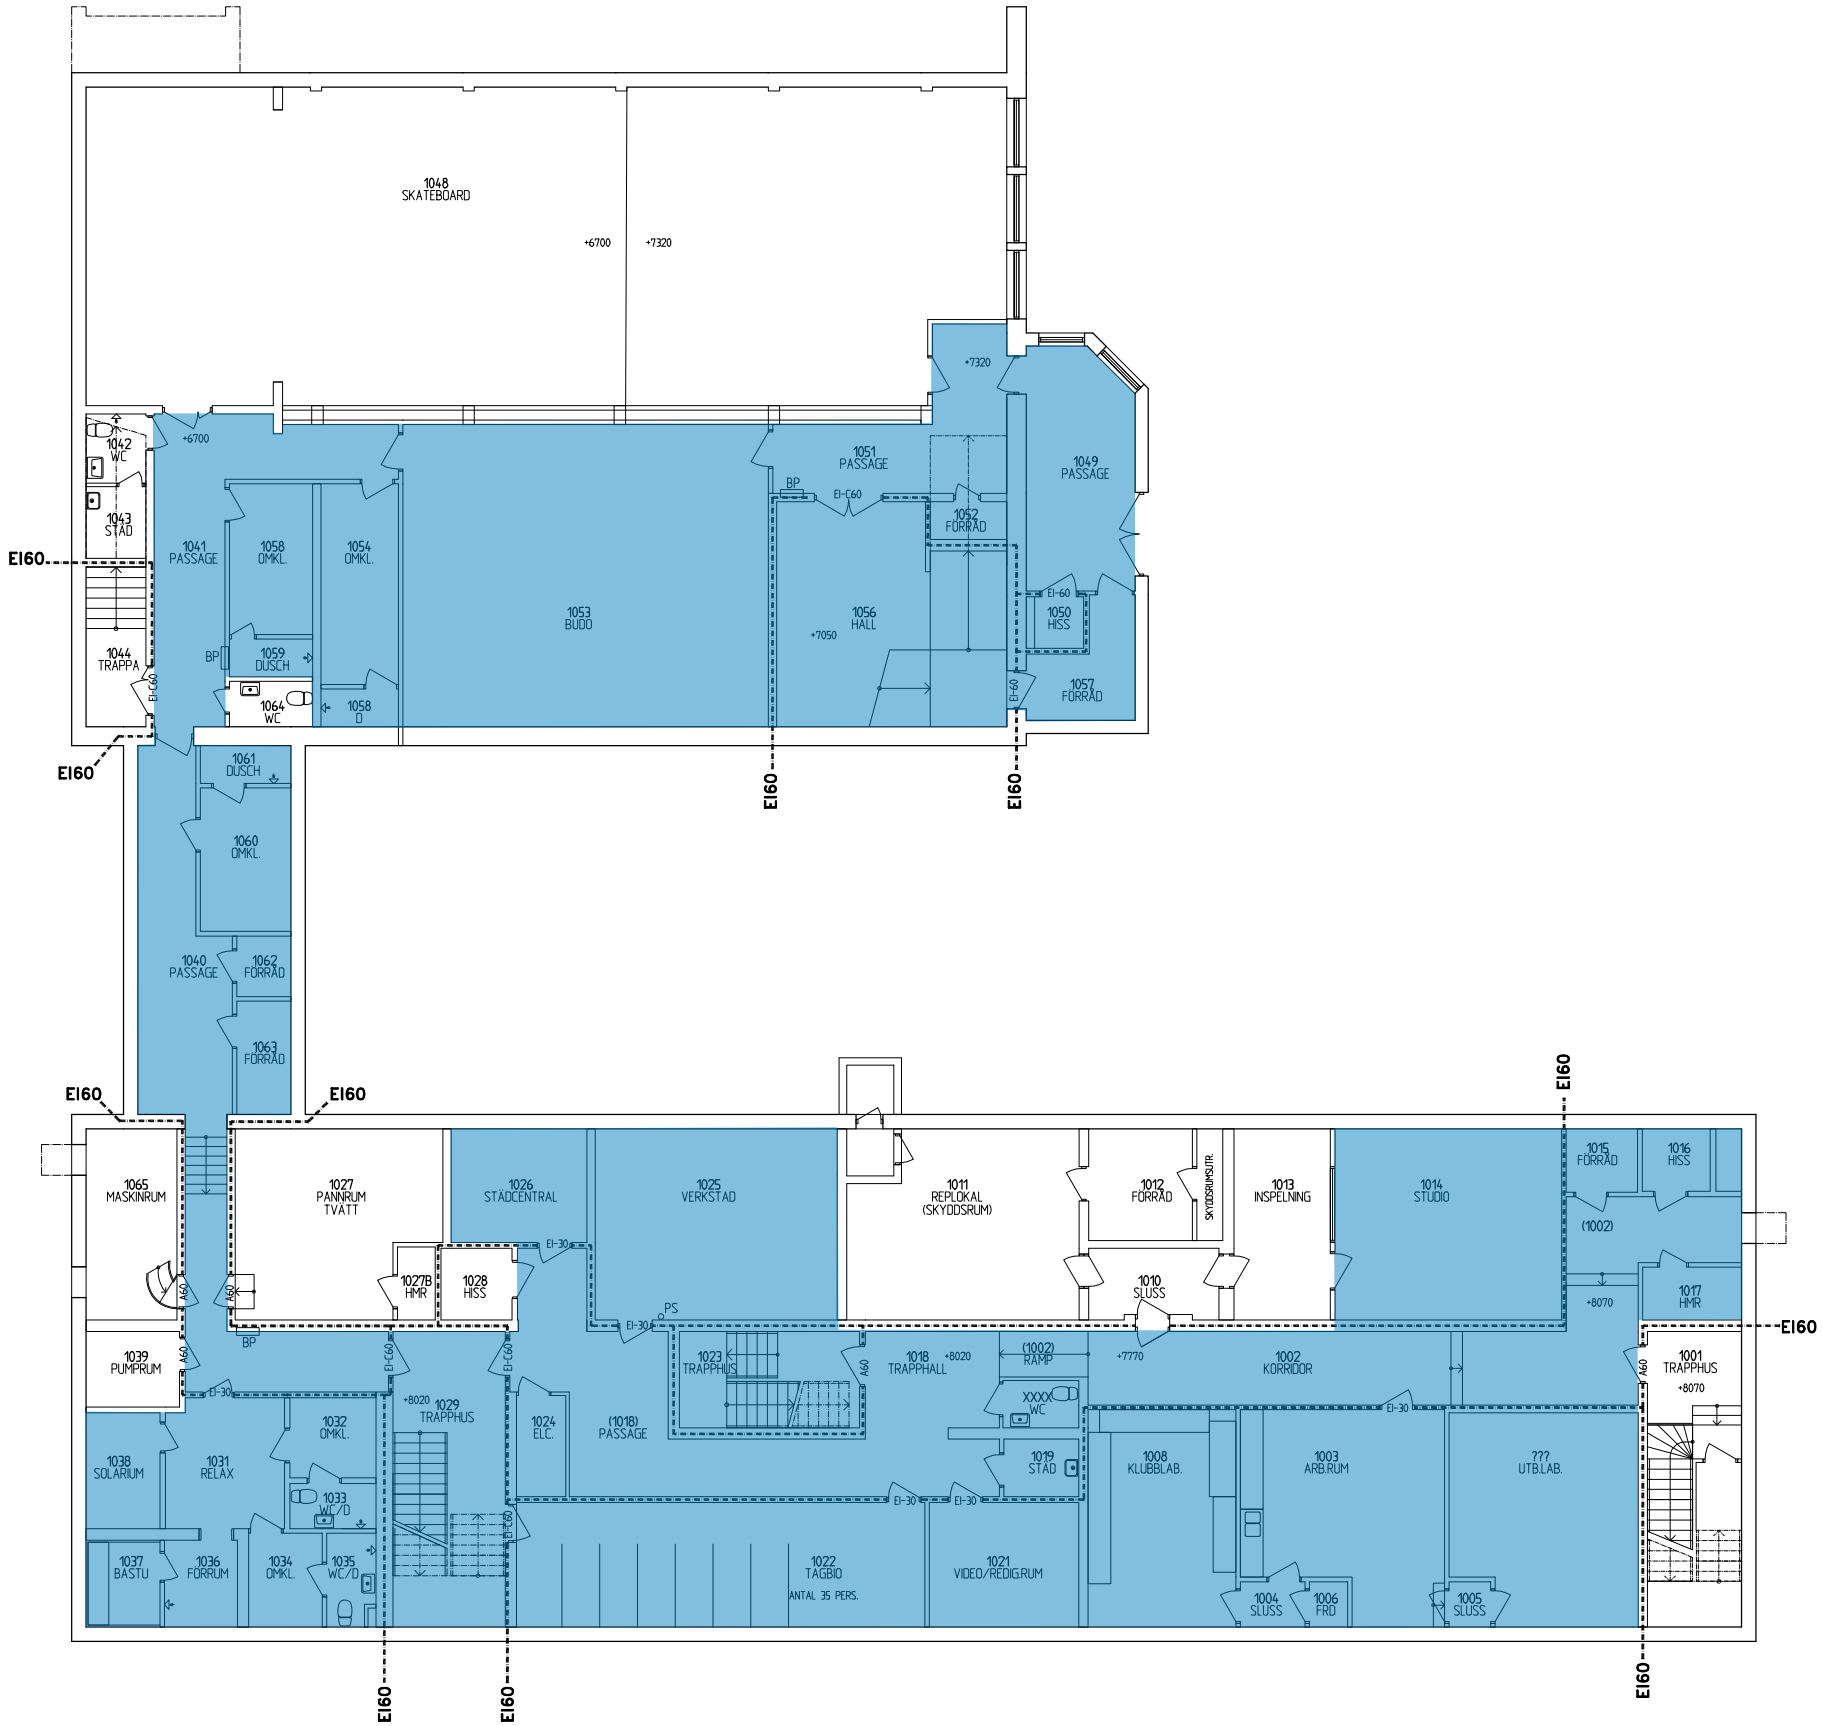

VÅN. 1 KÄLLARE

FÖRHANDSKOPIA 2014-02-24

PLAN UPPRÄTTAD EFTER EJ MÄTTSATT UNDERLAG
MÅTT KONTROLLERAS PÅ PLATS
URSPRUNGSRITNING UPPRÄTTAD AV PROJAB ARKITEKTER 1996