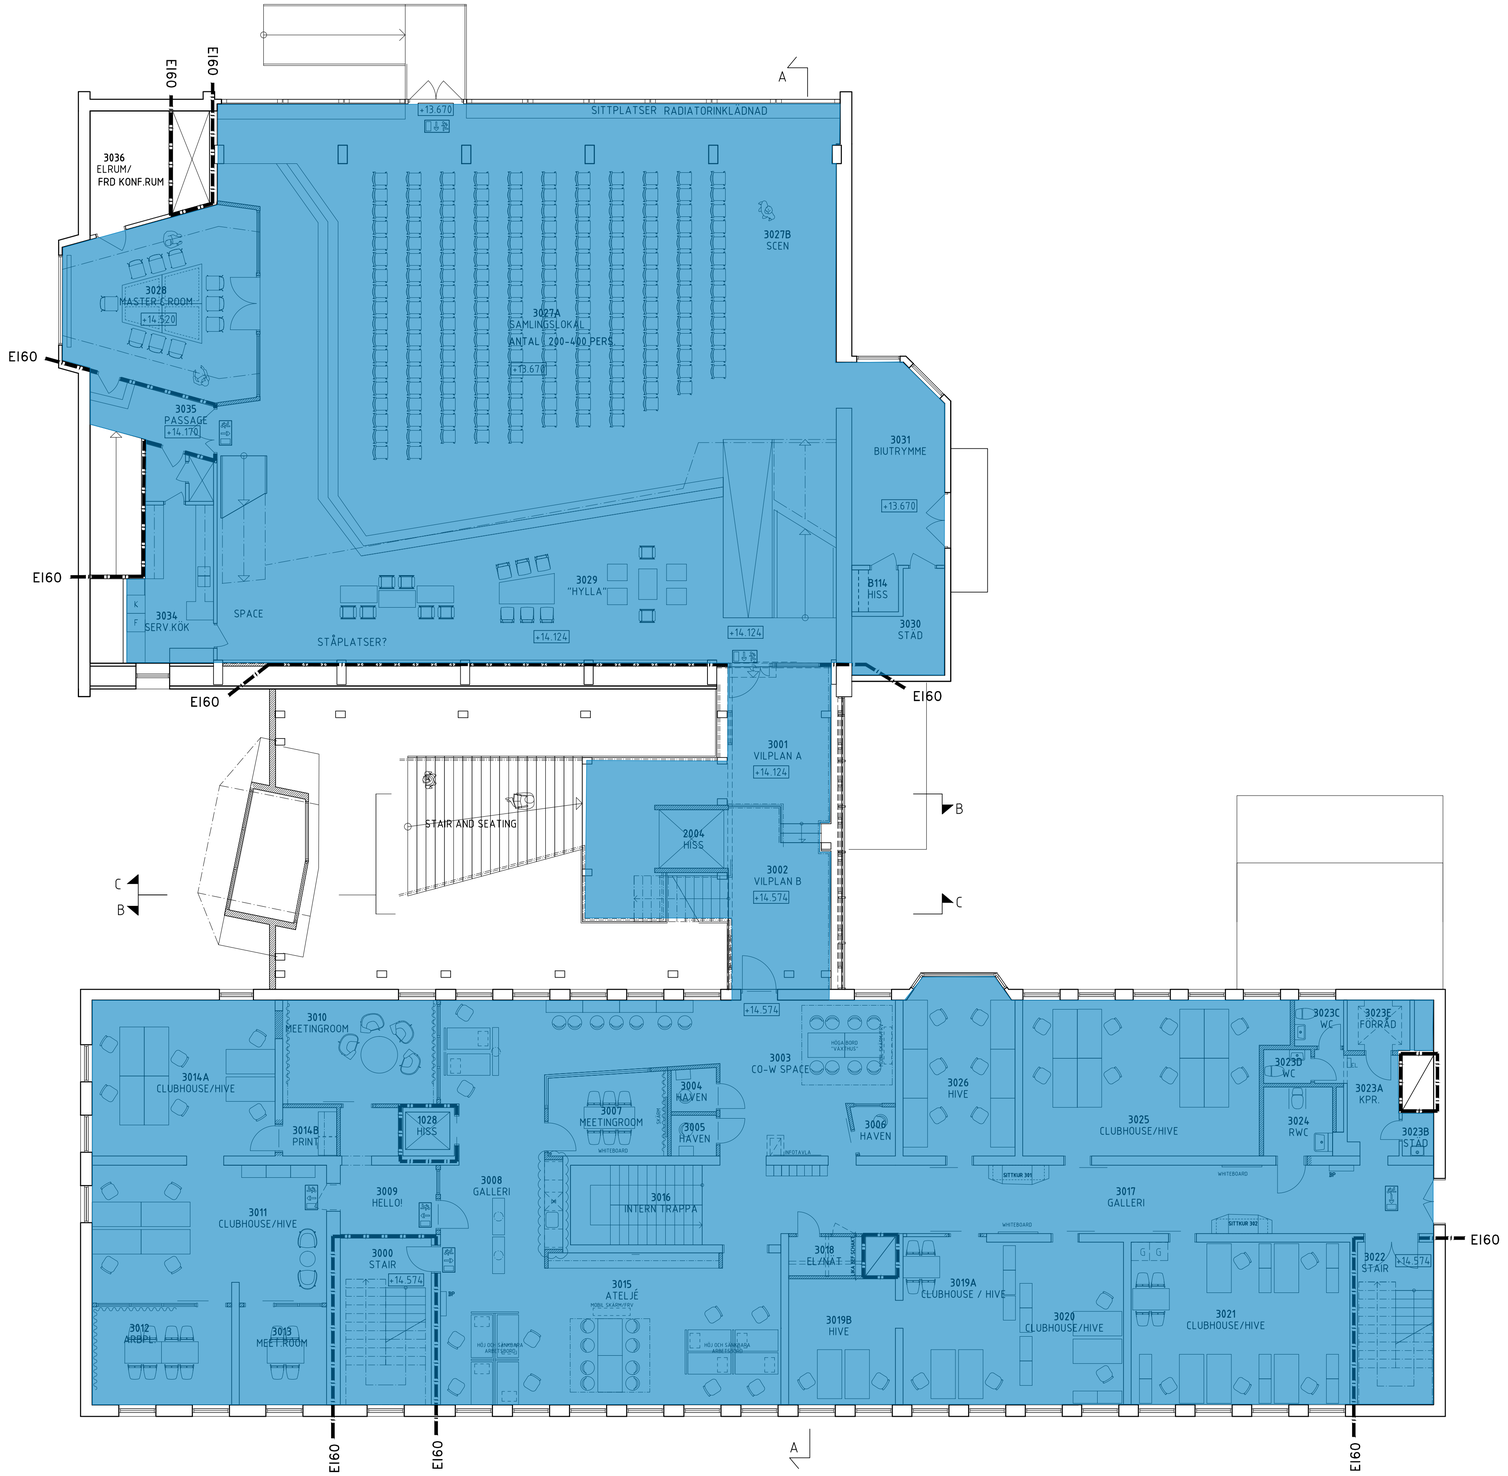

FÖRKLARINGAR:

- BEFINTLIG VÄGG
- VÄGG SOM RIVS
- NY VÄGG
- BEFINTLIG DÖRR
- DÖRR SOM RIVS
- NY DÖRR

SAMTLIGA TEGELVÄGGAR SKALL BEVARAS.

BRANDCELLSGRÄNS EI60

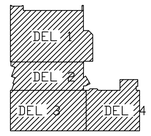

C		BYGGHANDLING PLAZA	LPH	2016-04-26
B		KAFFESTATIONER REV.	IGY	2016-03-10
A		PM04-A	LPH	2016-02-17
BET	ANT	ÄNDRINGEN AVSER	SIGN	DATUM

BYGGHANDLING

Kv PANTERN
SKELLEFTEÅ KOMMUN

Fastighets AB POLARIS

X	A	COLLAGE ARKITEKTER AB	TEL 0910-75 00 30
	K	WSP BYGGPROJEKTERING	TEL 010-7725000
	V	VVS-KONSULTERNA SKELLEFTEÅ	TEL 0910-715550
	E	ELTEKNIK I SKELLEFTEÅ	TEL 010-1308260

UPPDRAGSNUMMER	RITAD / KONSTR AV	HANDLÄGGARE
P15-008	IGY	ISABELLE GYLLENGAHM
DATUM	ANSVARIG	
2016-01-19	ROLF MARKLUND	

KV. PANTERN OMBYGGNAD/ÄNDRING UNGDOMENS HUS

ORIENTERANDE PLAN
HUS A, B OCH C
PLAN 3, 2 TR.

SKALA	NUMMER	BET
1:100 (A1) 1:200 (A3)	A-40.1-301	C

0 5 10m

Denna ritning är en mycket annat arkitekt, Collage Arkitekters egendom och får inte utan arkitektens medgivande kopieras, lånas till annan person och/eller på något sätt ändras. Upphovsrätten gäller enligt lag om upphovsrätt.
Överträdelser bevakas enligt gällande lag om upphovsrätt.