

DENNA RITNING SKA SKRIVAS UT I FÄRG

FÖRKLARINGAR

SAMTLIGA MÄTT ANGES I MILLIMETER

SYMBOLER

NY VÄGG

BEF. VÄGG

NY DÖRR

BEFINTLIG DÖRR

LITTERA

PKxx PLANTERINGSKÄRL

RÄ RÄCKE

RK RÄCKESKOMPLETTERING

HL NY HANDELDARE

YTASOM EJ INGÅR I ARBETSOMRÅDE

FÖRESKRIFTER


PLANTERINGSKÄRL ENL. A-45-6-011 OCH A-45-6-12.

RÄCKESKOMPLETTERING ENL. A-45-6-001.

NYA RÄCKEN ENL. A-45-6-001.

NY HANDELDARE RUNDSTÅL D = 40mm, MÅLAD, KULÖR

NCS S 6010-R90B.

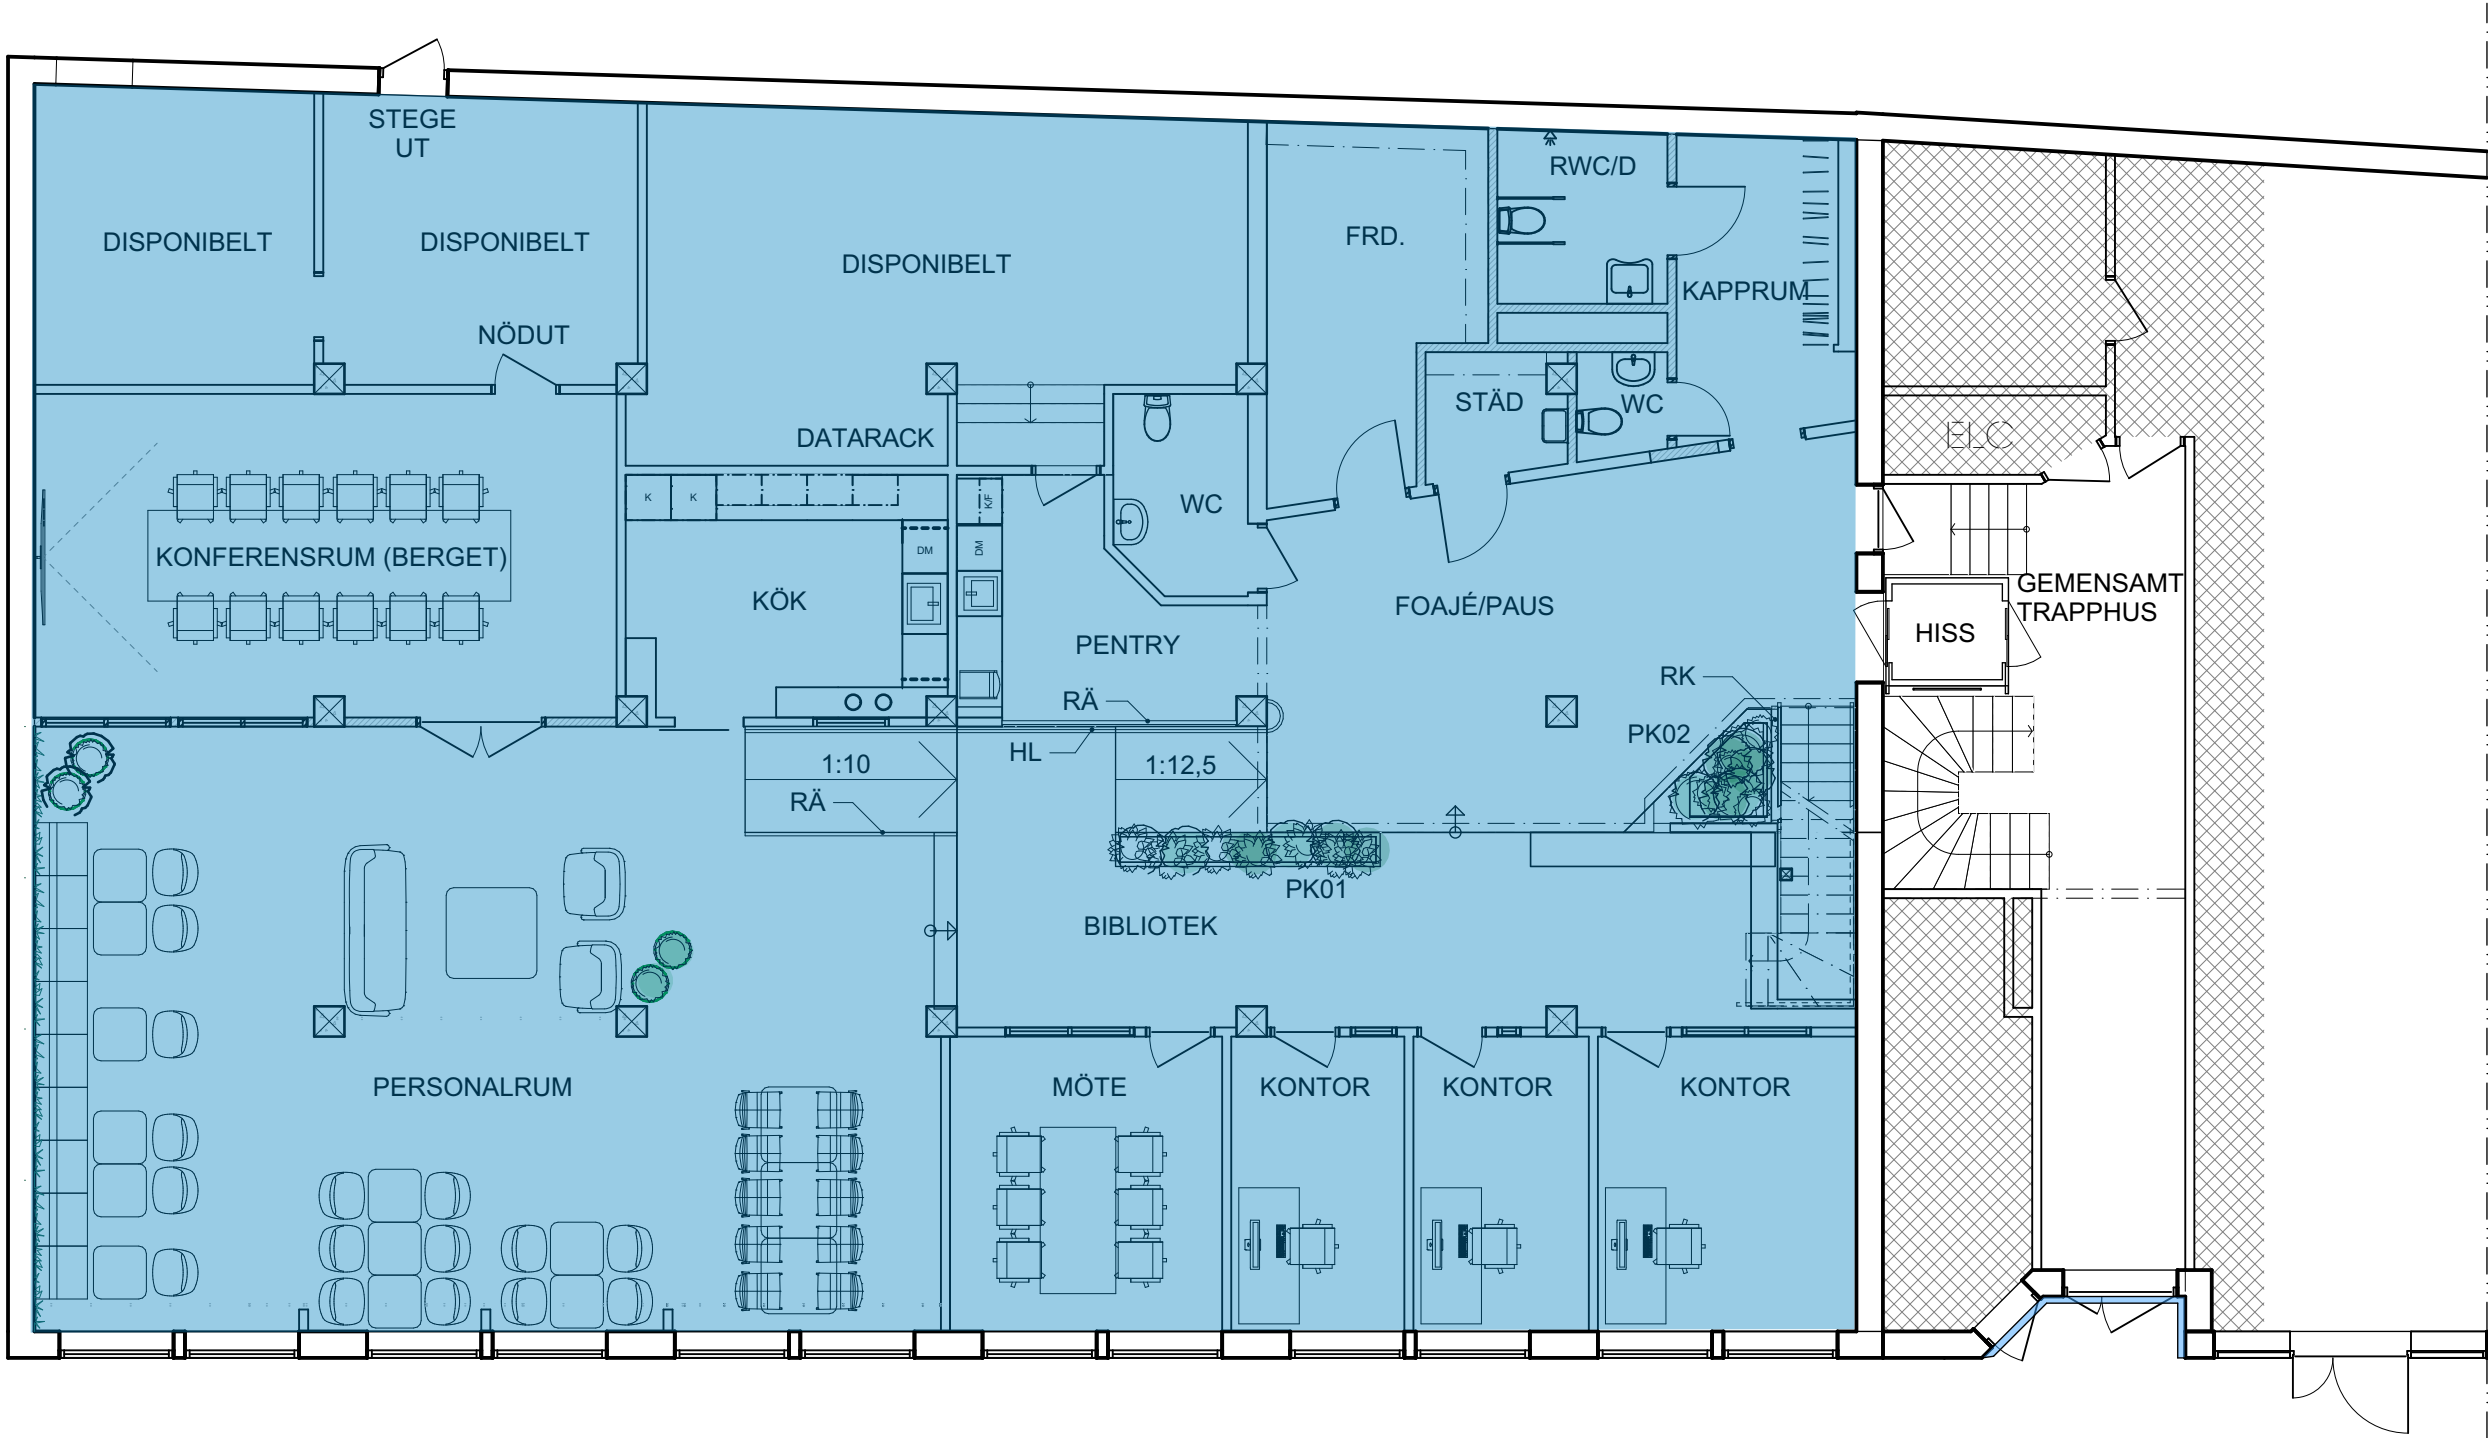

SKALA 1:100



BET	ÄNDRINGEN AVSER	SIGN	REVDATUM
FÖRFRÅGNINGSUNDERLAG			
SKEBO, NYA KONTOR OMBYGGNATION			
BESTÄLLARE			
skebo			
ENTREPRENÖR			
TYRÉNS			
☒	TENGBOM		tel. +46 (0)10 303 06 00
UPPDRAG NR	RITAD AV	HANDLÄGGARE	
1041698	EWN	AWY	
DATUM	ANSVARIG		
2024-07-02	STINA VESTERBERG		
PLAN 1, ÖVERSIKT, BRAND			
SKALA	1:100 (A1) 1:200 (A3)	NUMMER	BET
		A-40-1-101	