


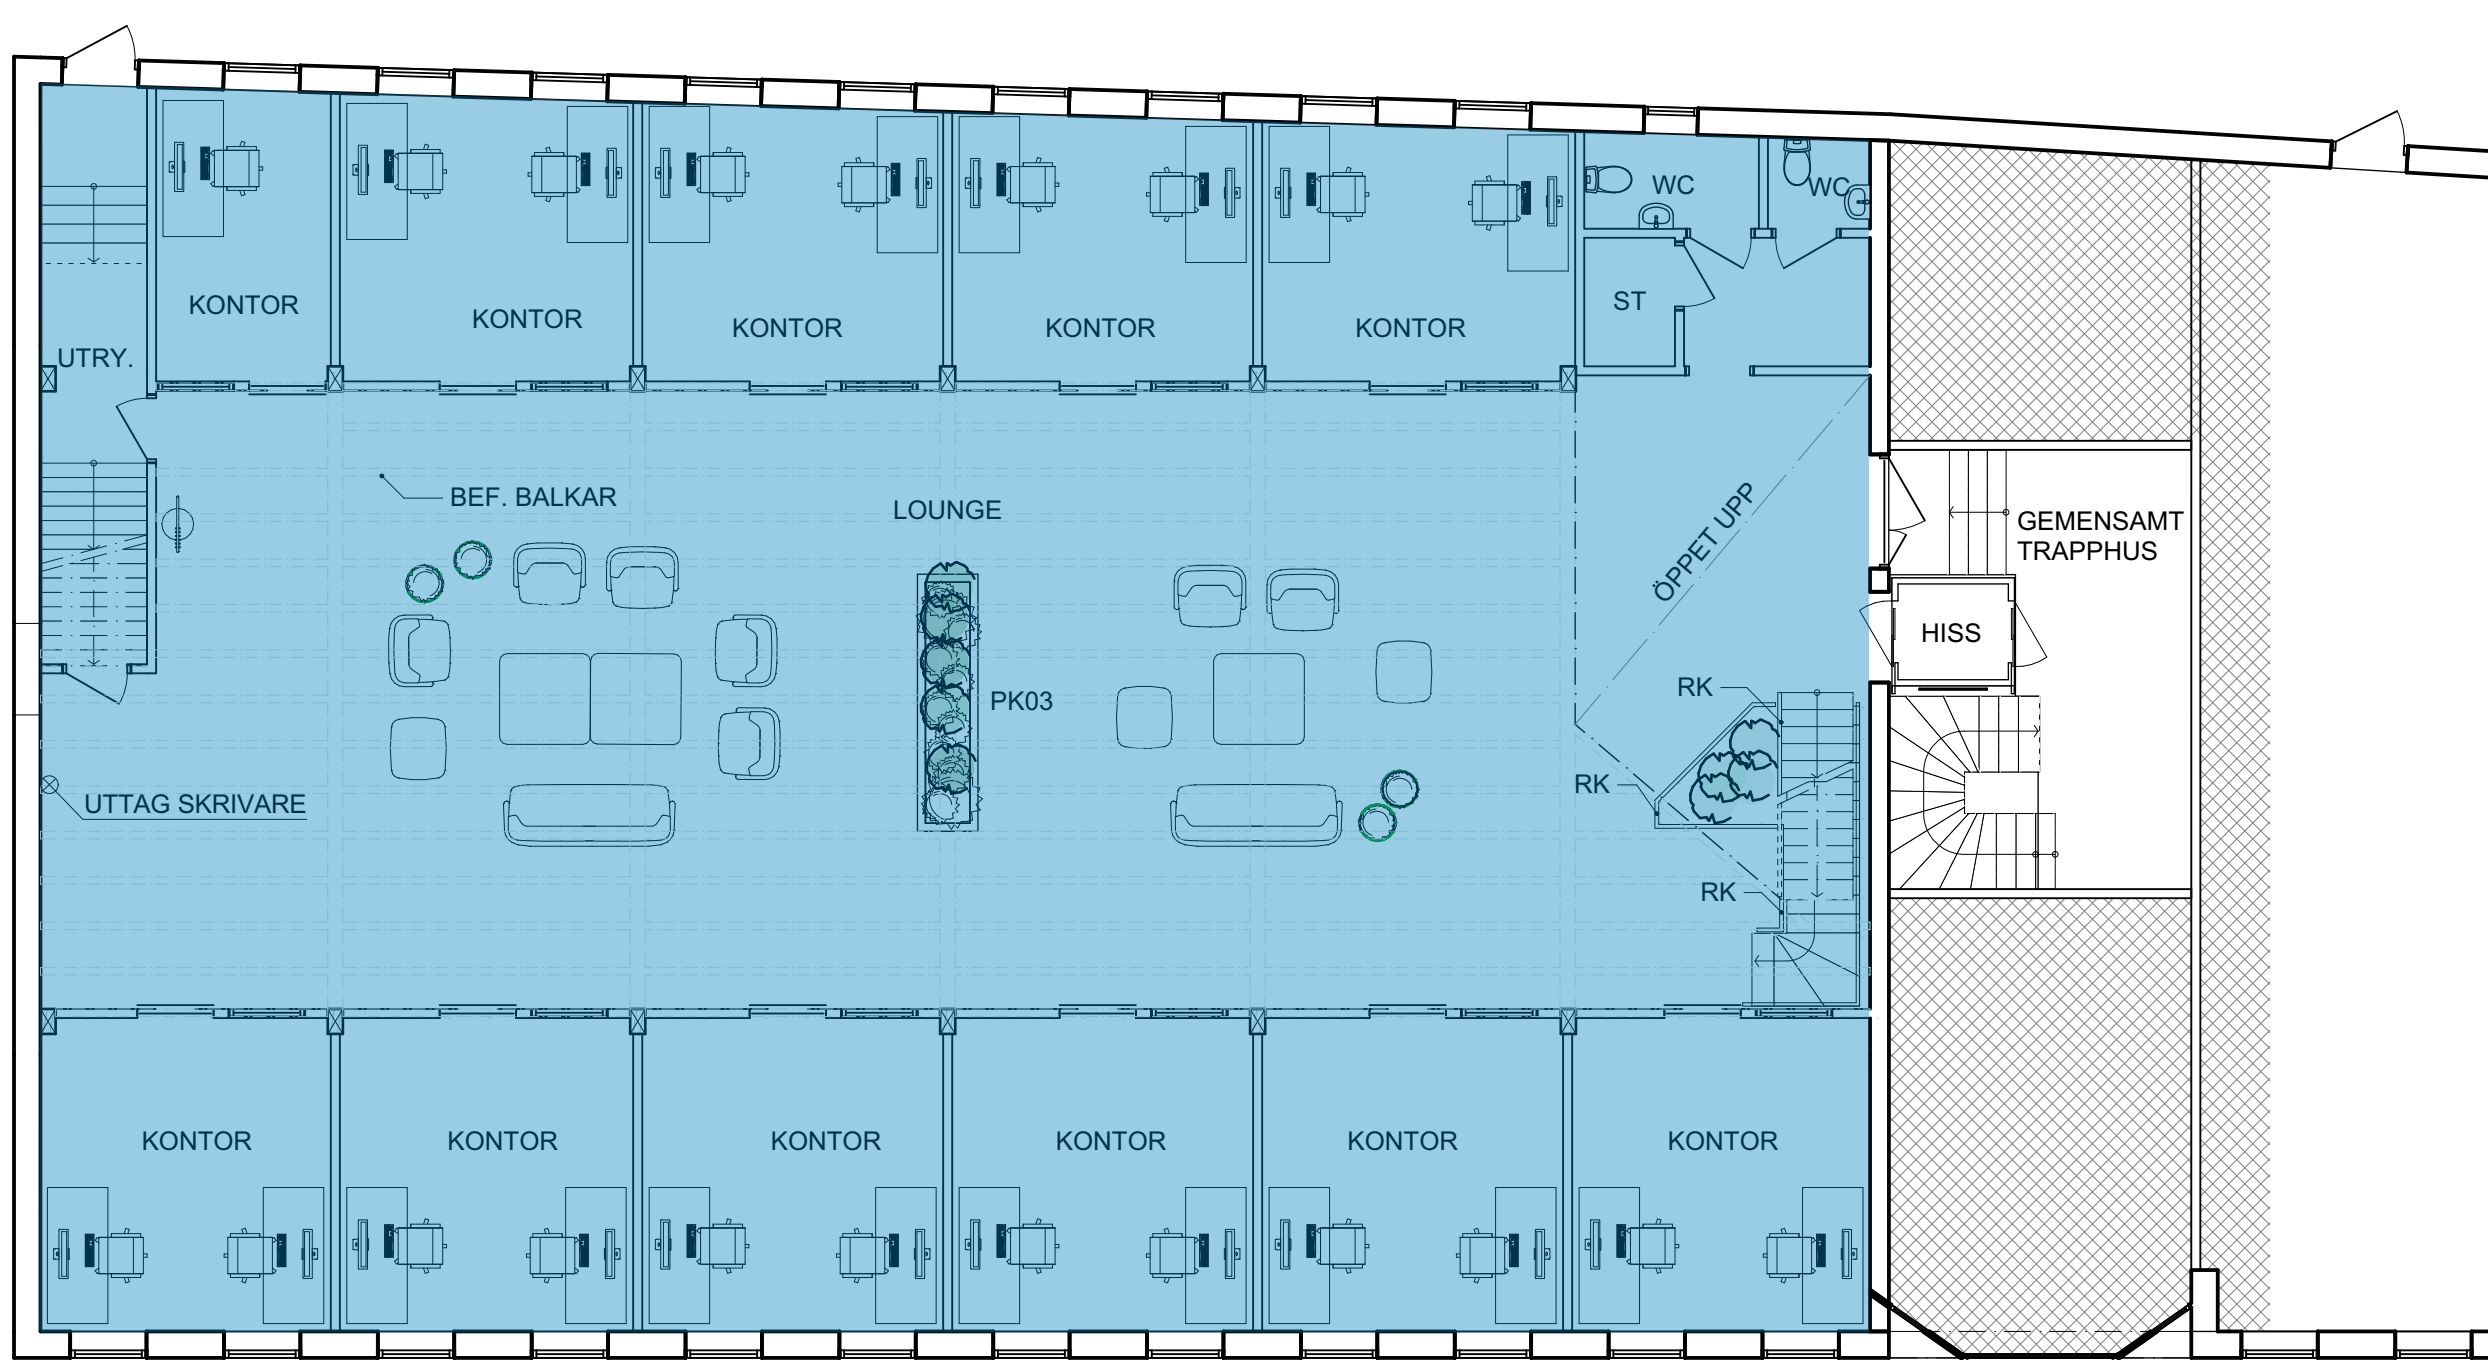

HÄNVISNINGAR
FÖR FÖRKLARINGAR OCH FÖRESKRIFTER
SE RITNING: A-40-1-101

BET	ÄNDRINGEN AVSER	SIGN	REV DATUM
FÖRFRÅGNINGSUNDERLAG			
SKEBO, NYA KONTOR OMBYGGNATION			
BESTÄLLARE			
skebo			
ENTREPRENÖR			
TYRÉNS			
TENG BOM tel. +46 (0)10 303 06 00			
UPPDRAG NR 1041698		RITAD AV EWN	HANDLÄGGARE AWY
DATUM 2024-07-02		ANSVARIG STINA VESTERBERG	
PLAN 2, ÖVERSIKT, BRAND			
SKALA 1:100 (A1) 1:200 (A3)	NUMMER A-40-1-102		BET

