


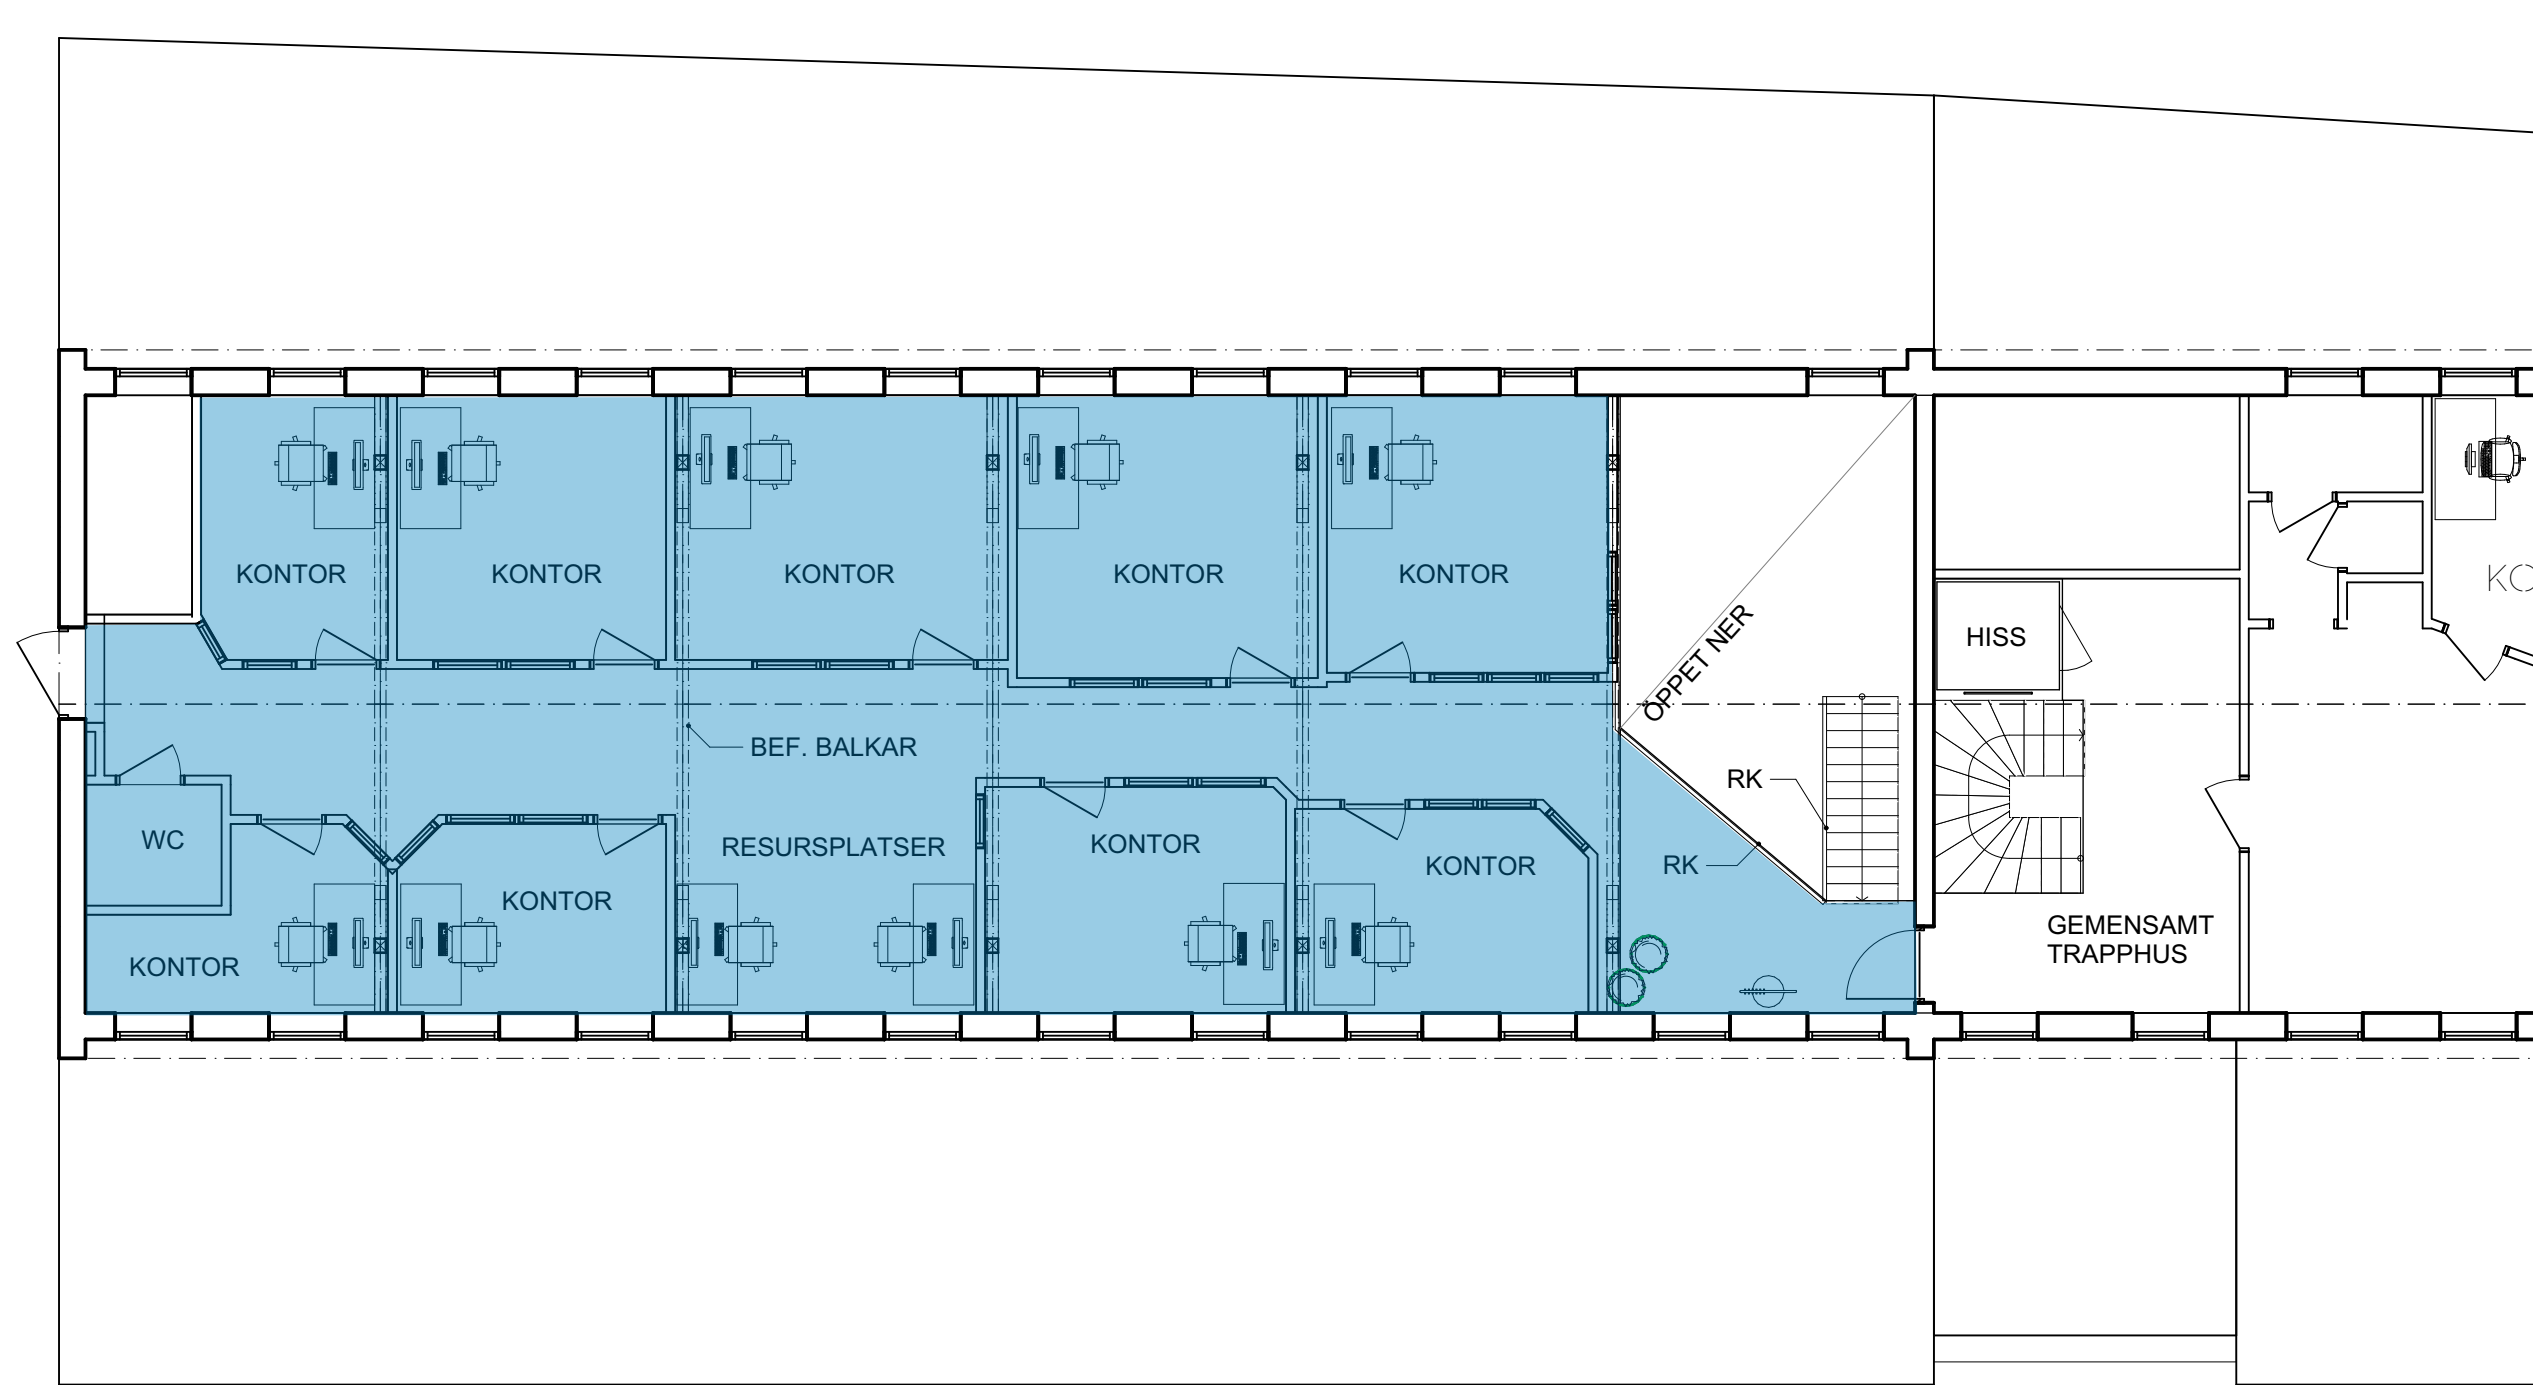

HÄNVISNINGAR
FÖR FÖRKLARINGAR OCH FÖRESKRIFTER
SE RITNING: A-40-1-101

BET	ÄNDRINGEN AVSER	SIGN	REVDATUM
FÖRFRÅGNINGSUNDERLAG			
SKEBO, NYA KONTOR OMBYGGNATION			
BESTÄLLARE			
skebo			
ENTREPRENÖR			
TYRÉNS			
☒	TENGBOM	tel. +46 (0)10 303 06 00	
UPPDRAG NR	RITAD AV	HANDLÄGGARE	
1041698	EWN	AWY	
DATUM	ANSVARIG		
2024-07-02	STINA VESTERBERG		
PLAN 3, ÖVERSIKT, BRAND			
SKALA	1:100 (A1) 1:200 (A3)	NUMMER	BET
	A-40-1-103		

