


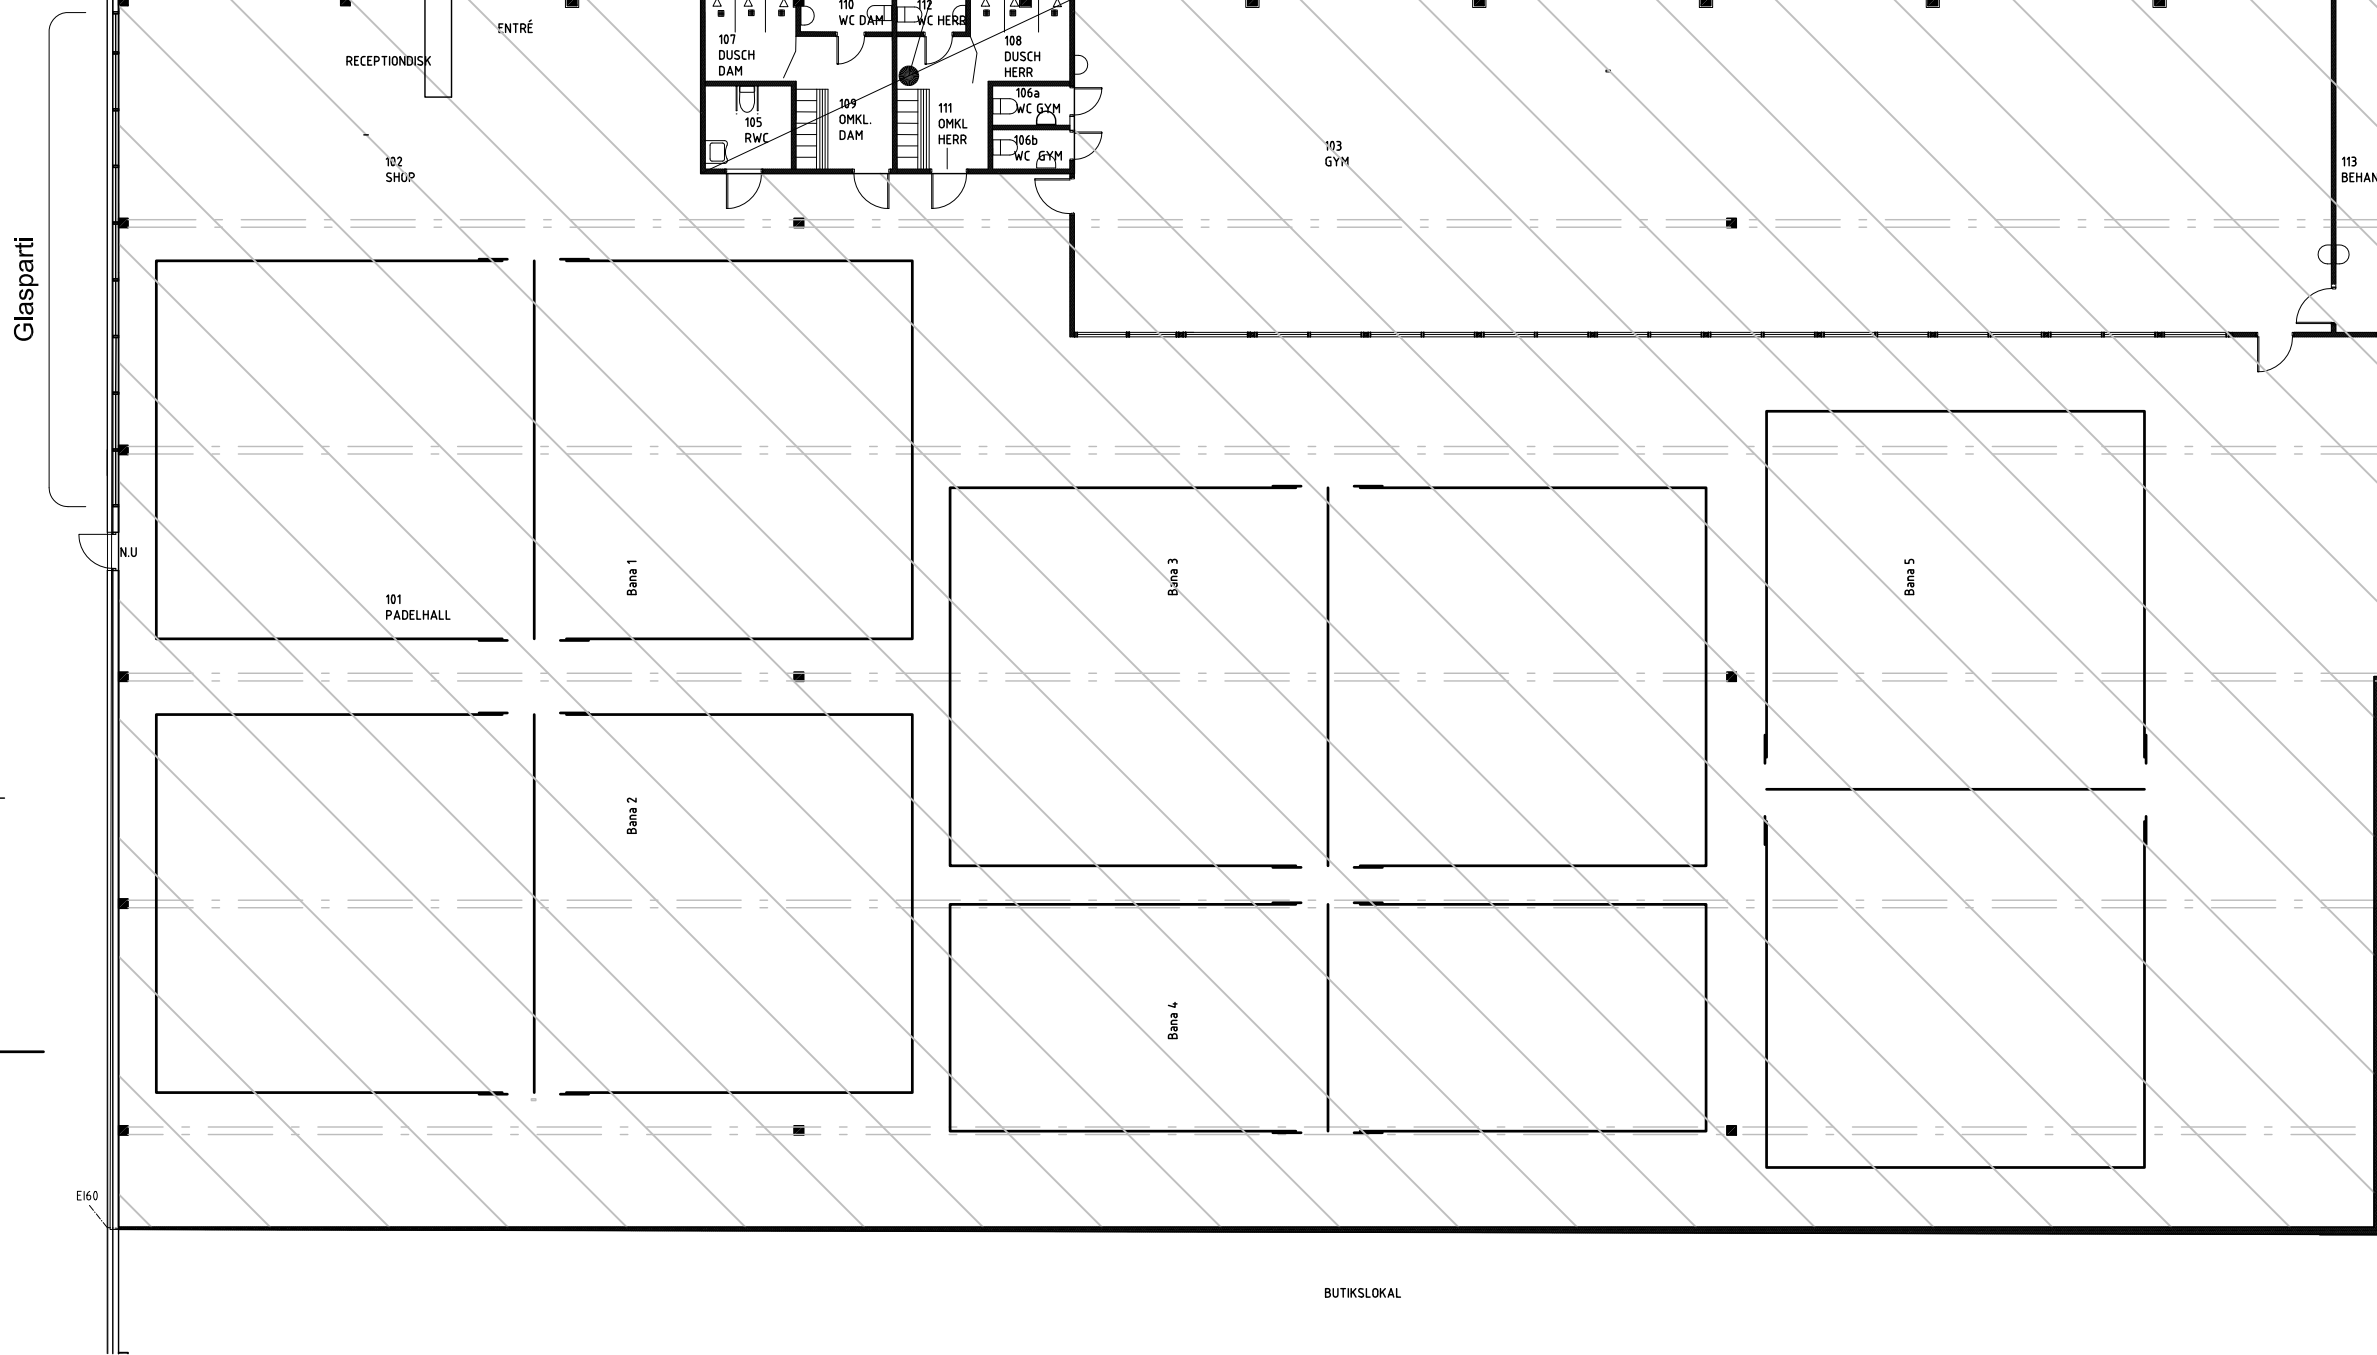

EI60

E160

BUTIKSLOKAL

BEFINTLIG VÄGG

NY VÄGG

BET	ANT	ÄNDRINGEN AVSER				SIGN	DATUM
BYGGLOVHANDLING ORKANEN 12 LANDSKRONAVÄGEN  Arkitekt AB Box 1031 134 27 Gustavsberg arkoo@arkoo.se Tel: 08-856 33 40 UPPDRAG NR 4976 RITAD AV IL HANDLÄGGARE IL DATUM 20211018 ANSVARIG Inge Lundböck ORKANEN 12, HELSINGBORGS STAD PADELHALL/GYM DEL AV PLAN BV SKALA 1:200 (A3) RITNINGSNUMMER A10 BET							

Q: 2021-10-18 16:51 C:\ISERS\SVINGE\DRÖPROX\ÖVRIGA K\INDEP\EV0\976 ORKANEN 12\RYGGI 00\PADE\HALL - PLAN ÖWG INGE I INDRÄCK

XREF:

LAGER: SB11