


FÖRKLARINGAR

- | | |
|---|---------------------------|
|  | AVSER NY VÄGG |
|  | AVSER BEF. VÄGG |
|  | AVSER VÄGG M.M. SOM RIVES |
|  | AVSER BEFINTLIG DÖRR. |
|  | AVSER NY DÖRR. |

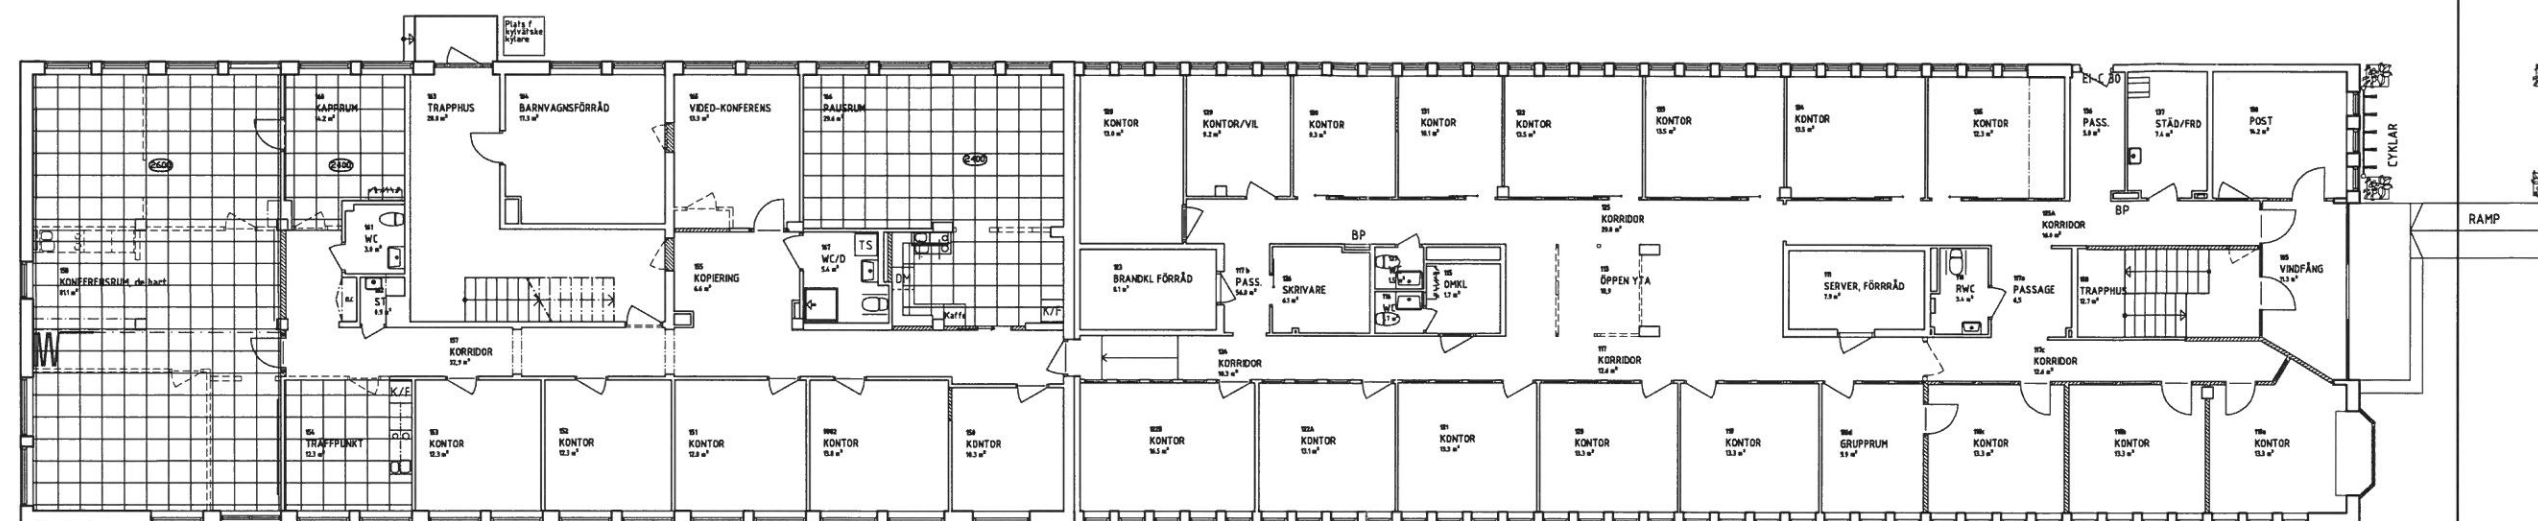

SKALA 1:100

0 1 2 5 10
METER

SWECO 

X	A	Sweco Architects AB	TEL 023 464 00	FAX 23 464 61
	K	WSP	TEL -	FAX -
	V	ÄF Energikonsult	TEL -	FAX -
	E	Electroprojekt PCI	TEL 023 185 20	FAX 016 615 20 00
	-	-	TFI -	FAX -

BYGGHANDLING

UPPER/AMATE NUMBER	STG/AMATE	RAILGRADE
331 4130.000	KWRA	Klas Wrange
DATE	AMATE	
2011-05-23	Klas Wrange	
OBJET NR:	FASHTHETIBETECOBORG	ACRDE
182	Ky Alf	Vasaqatan



TUNABYGGEN
Kommunal kontor
Kontor
Hus 2 och 3
Plan 0
Huvudritning

SKALA VED PLATTFORMAT A1
1:100

PROJECT NUMBER	PROJECT NAME	REV. NO.
-	A-40.1-02	