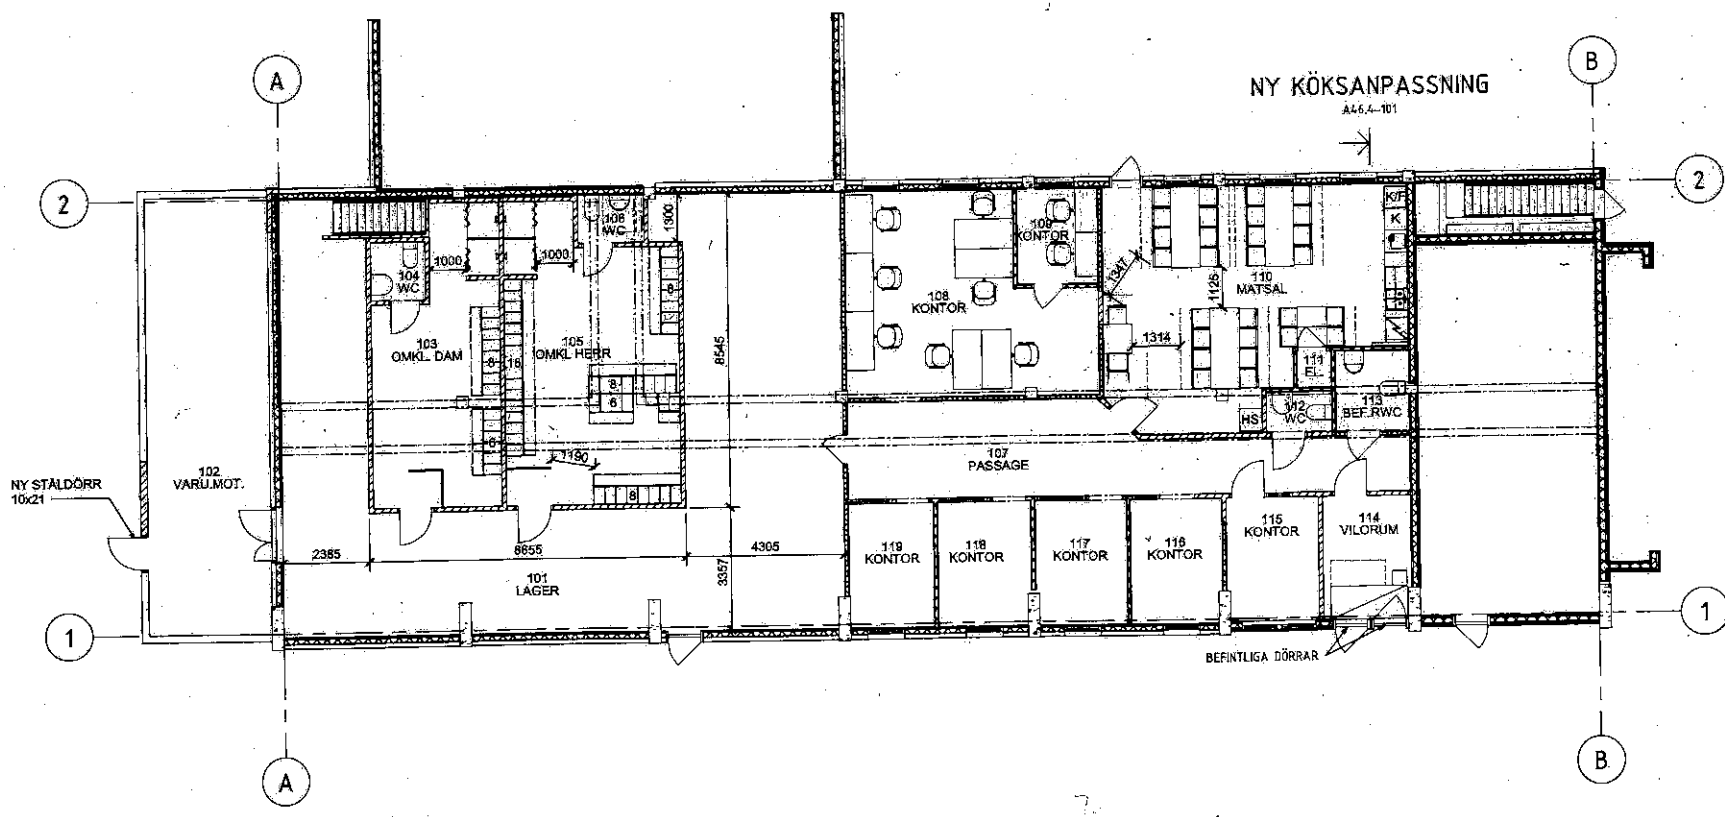

PLAN 01 EFTER ÅTGÄRD

SKALA 1 : 100

0 5 10 m

SKALA 1:100 A1