


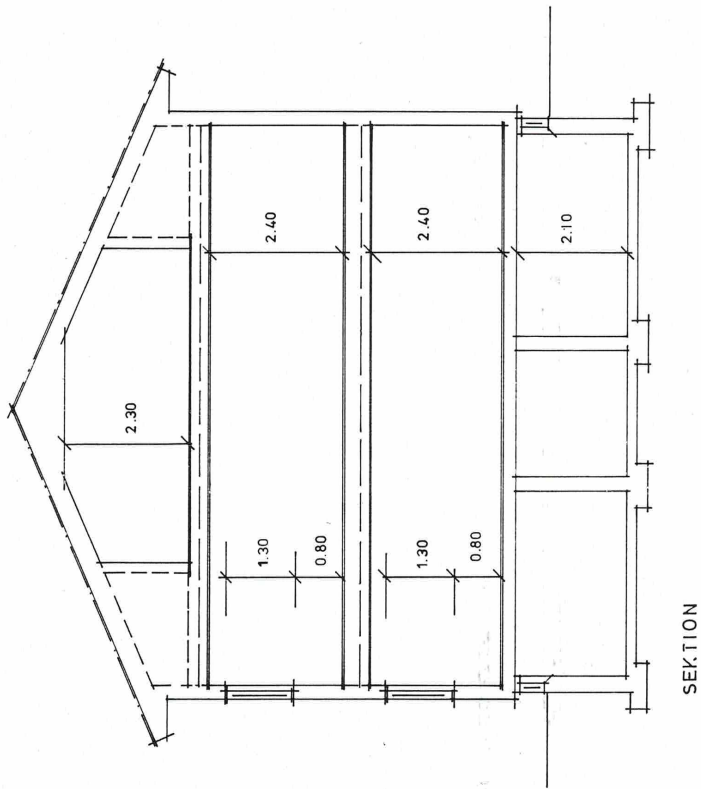

GB OMBYGGNADS—konsult

0340/192.21


PÄRONTRÄDET 1

OMBYGGNAD FLERBOSTADSHUS 4 LGH

92 02 03

SEKTION

SKALA 1:100

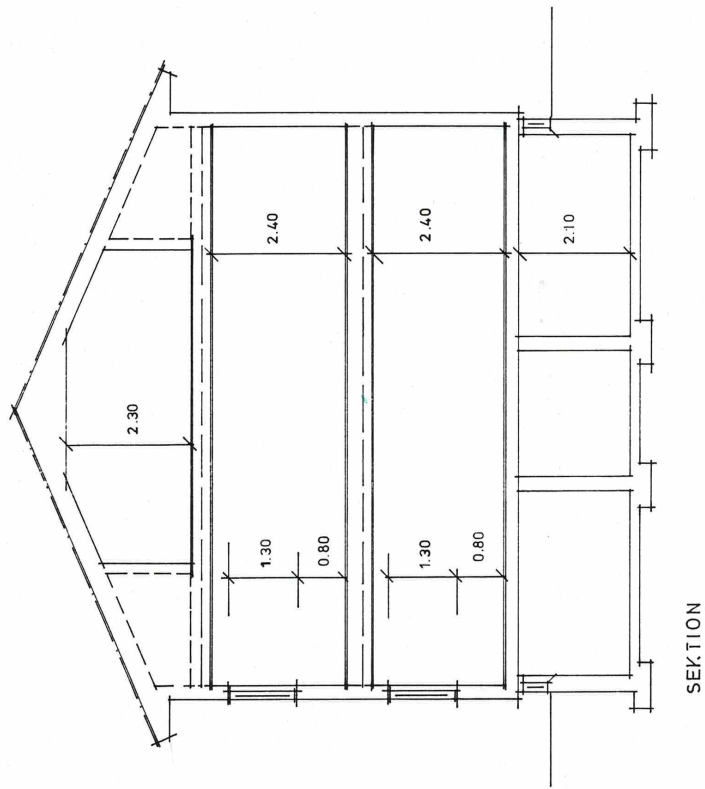

GB OMBYGGNADS—konsult

0340/192.21

PÄRONTRÄDET 1

OMBYGGNAD FLERBOSTADSHUS 4 LGH

92 02 03

SEKTION

SKALA 1:100