




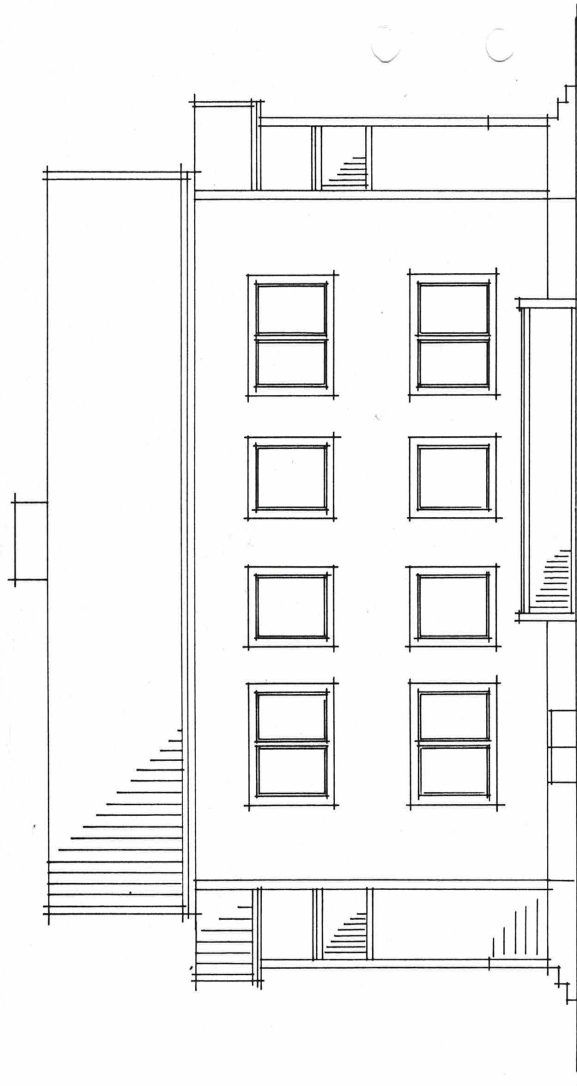

MOT SÖDER

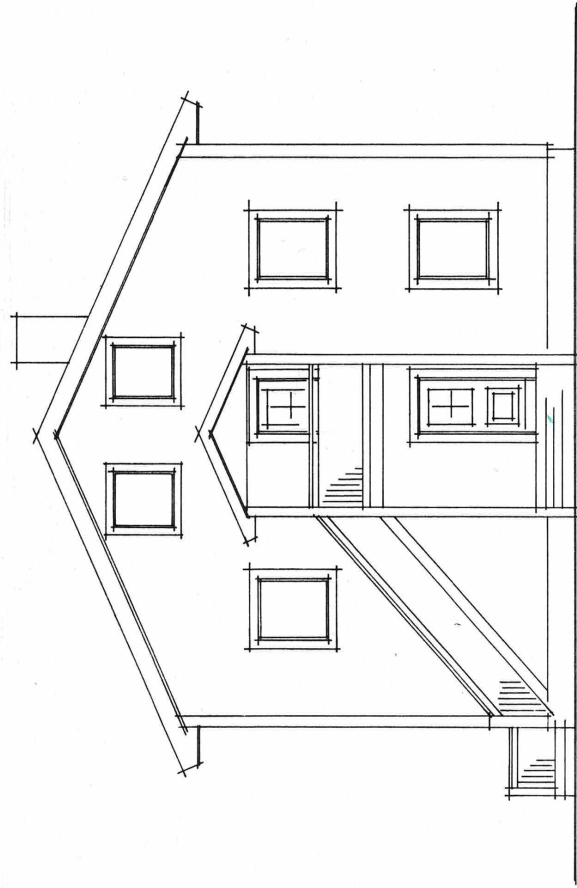

GAVELFASAD

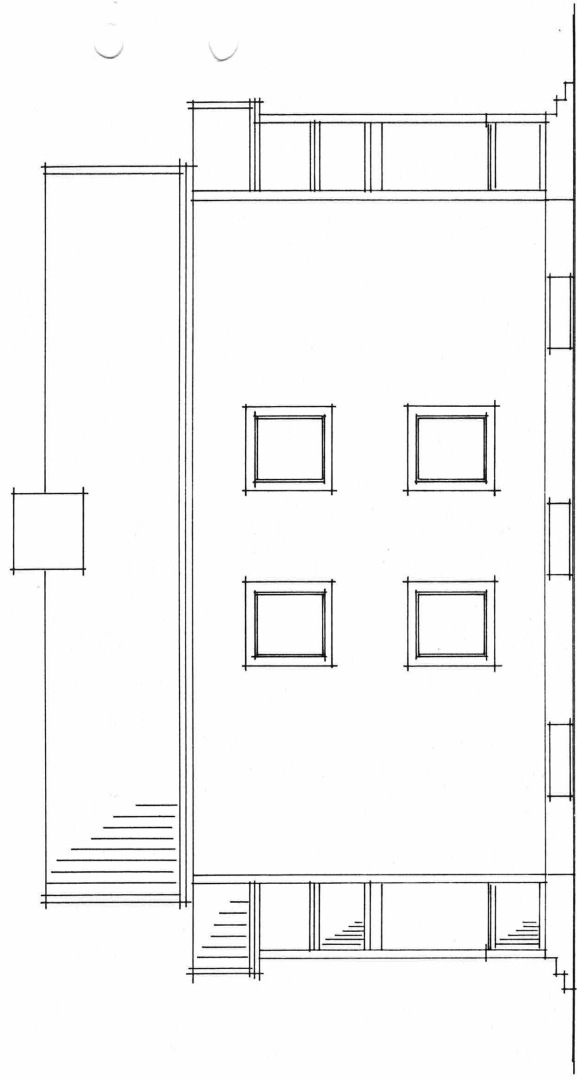

MOT NORR

GB OMBYGGNADS—konsult

0340/192 21

PÄRONTRÄDET 1

OMBYGGNAD FLERBOSTADSHUS 4 LGH

92 02 03

FASADER

SKALA 1:100