
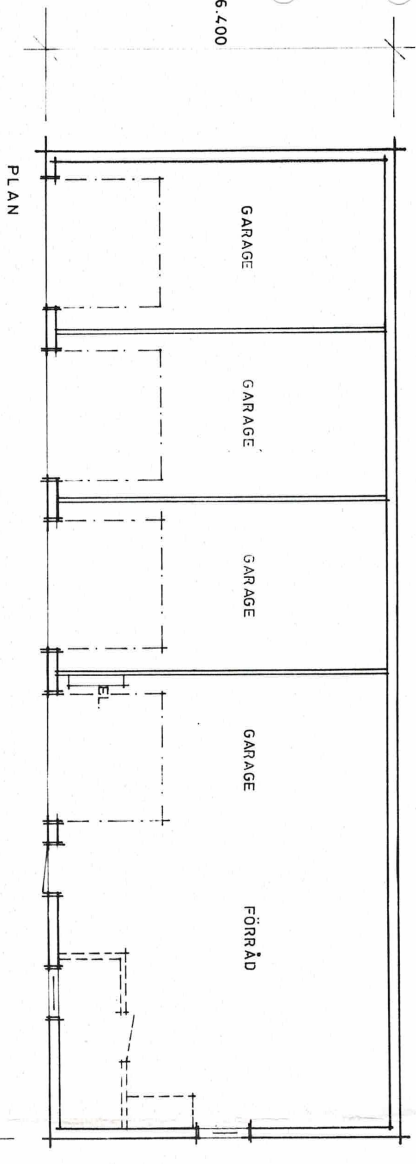
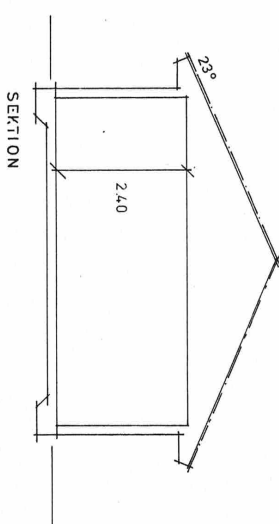
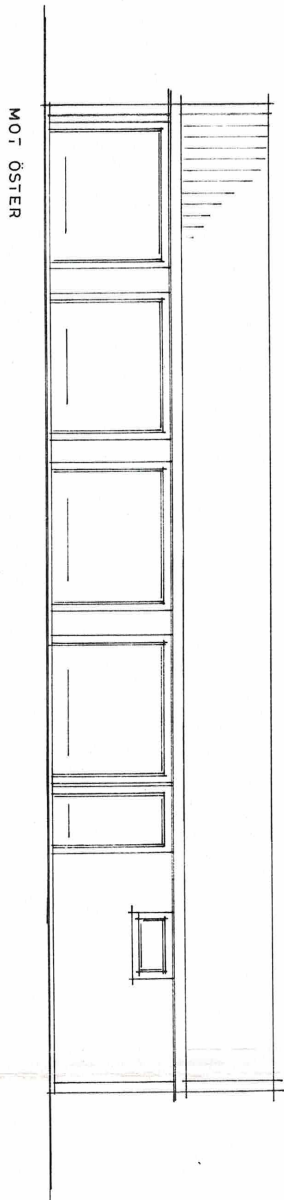
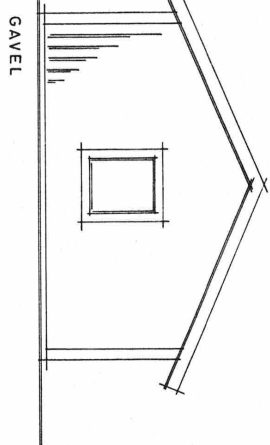


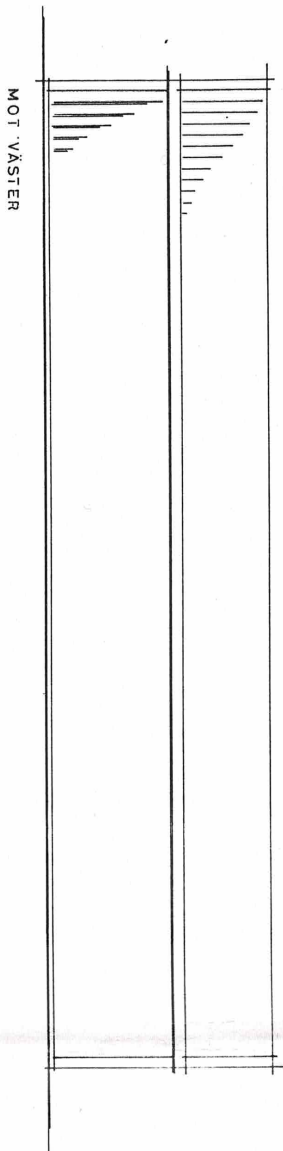

Golv: Kantförstyvad helgjuten platta,
2 st Ø 12 1 varv BTG-hålstén
Vägg: Träpanel, spikregel, förhådnings-
papp, 45x70 stomme
Tak: BTG-taktegel, strö o tegelläkt,
underlagspapp, råspont, fackverks-
takstol

GB OMBYGGNADS-konsult PÄRONTRÄDE 1

0340/192 21

NBYGGNAD GARAGE o. SOPRUM.

92 03 11
REV ALLM 99 08 09

SKALA 1:100