


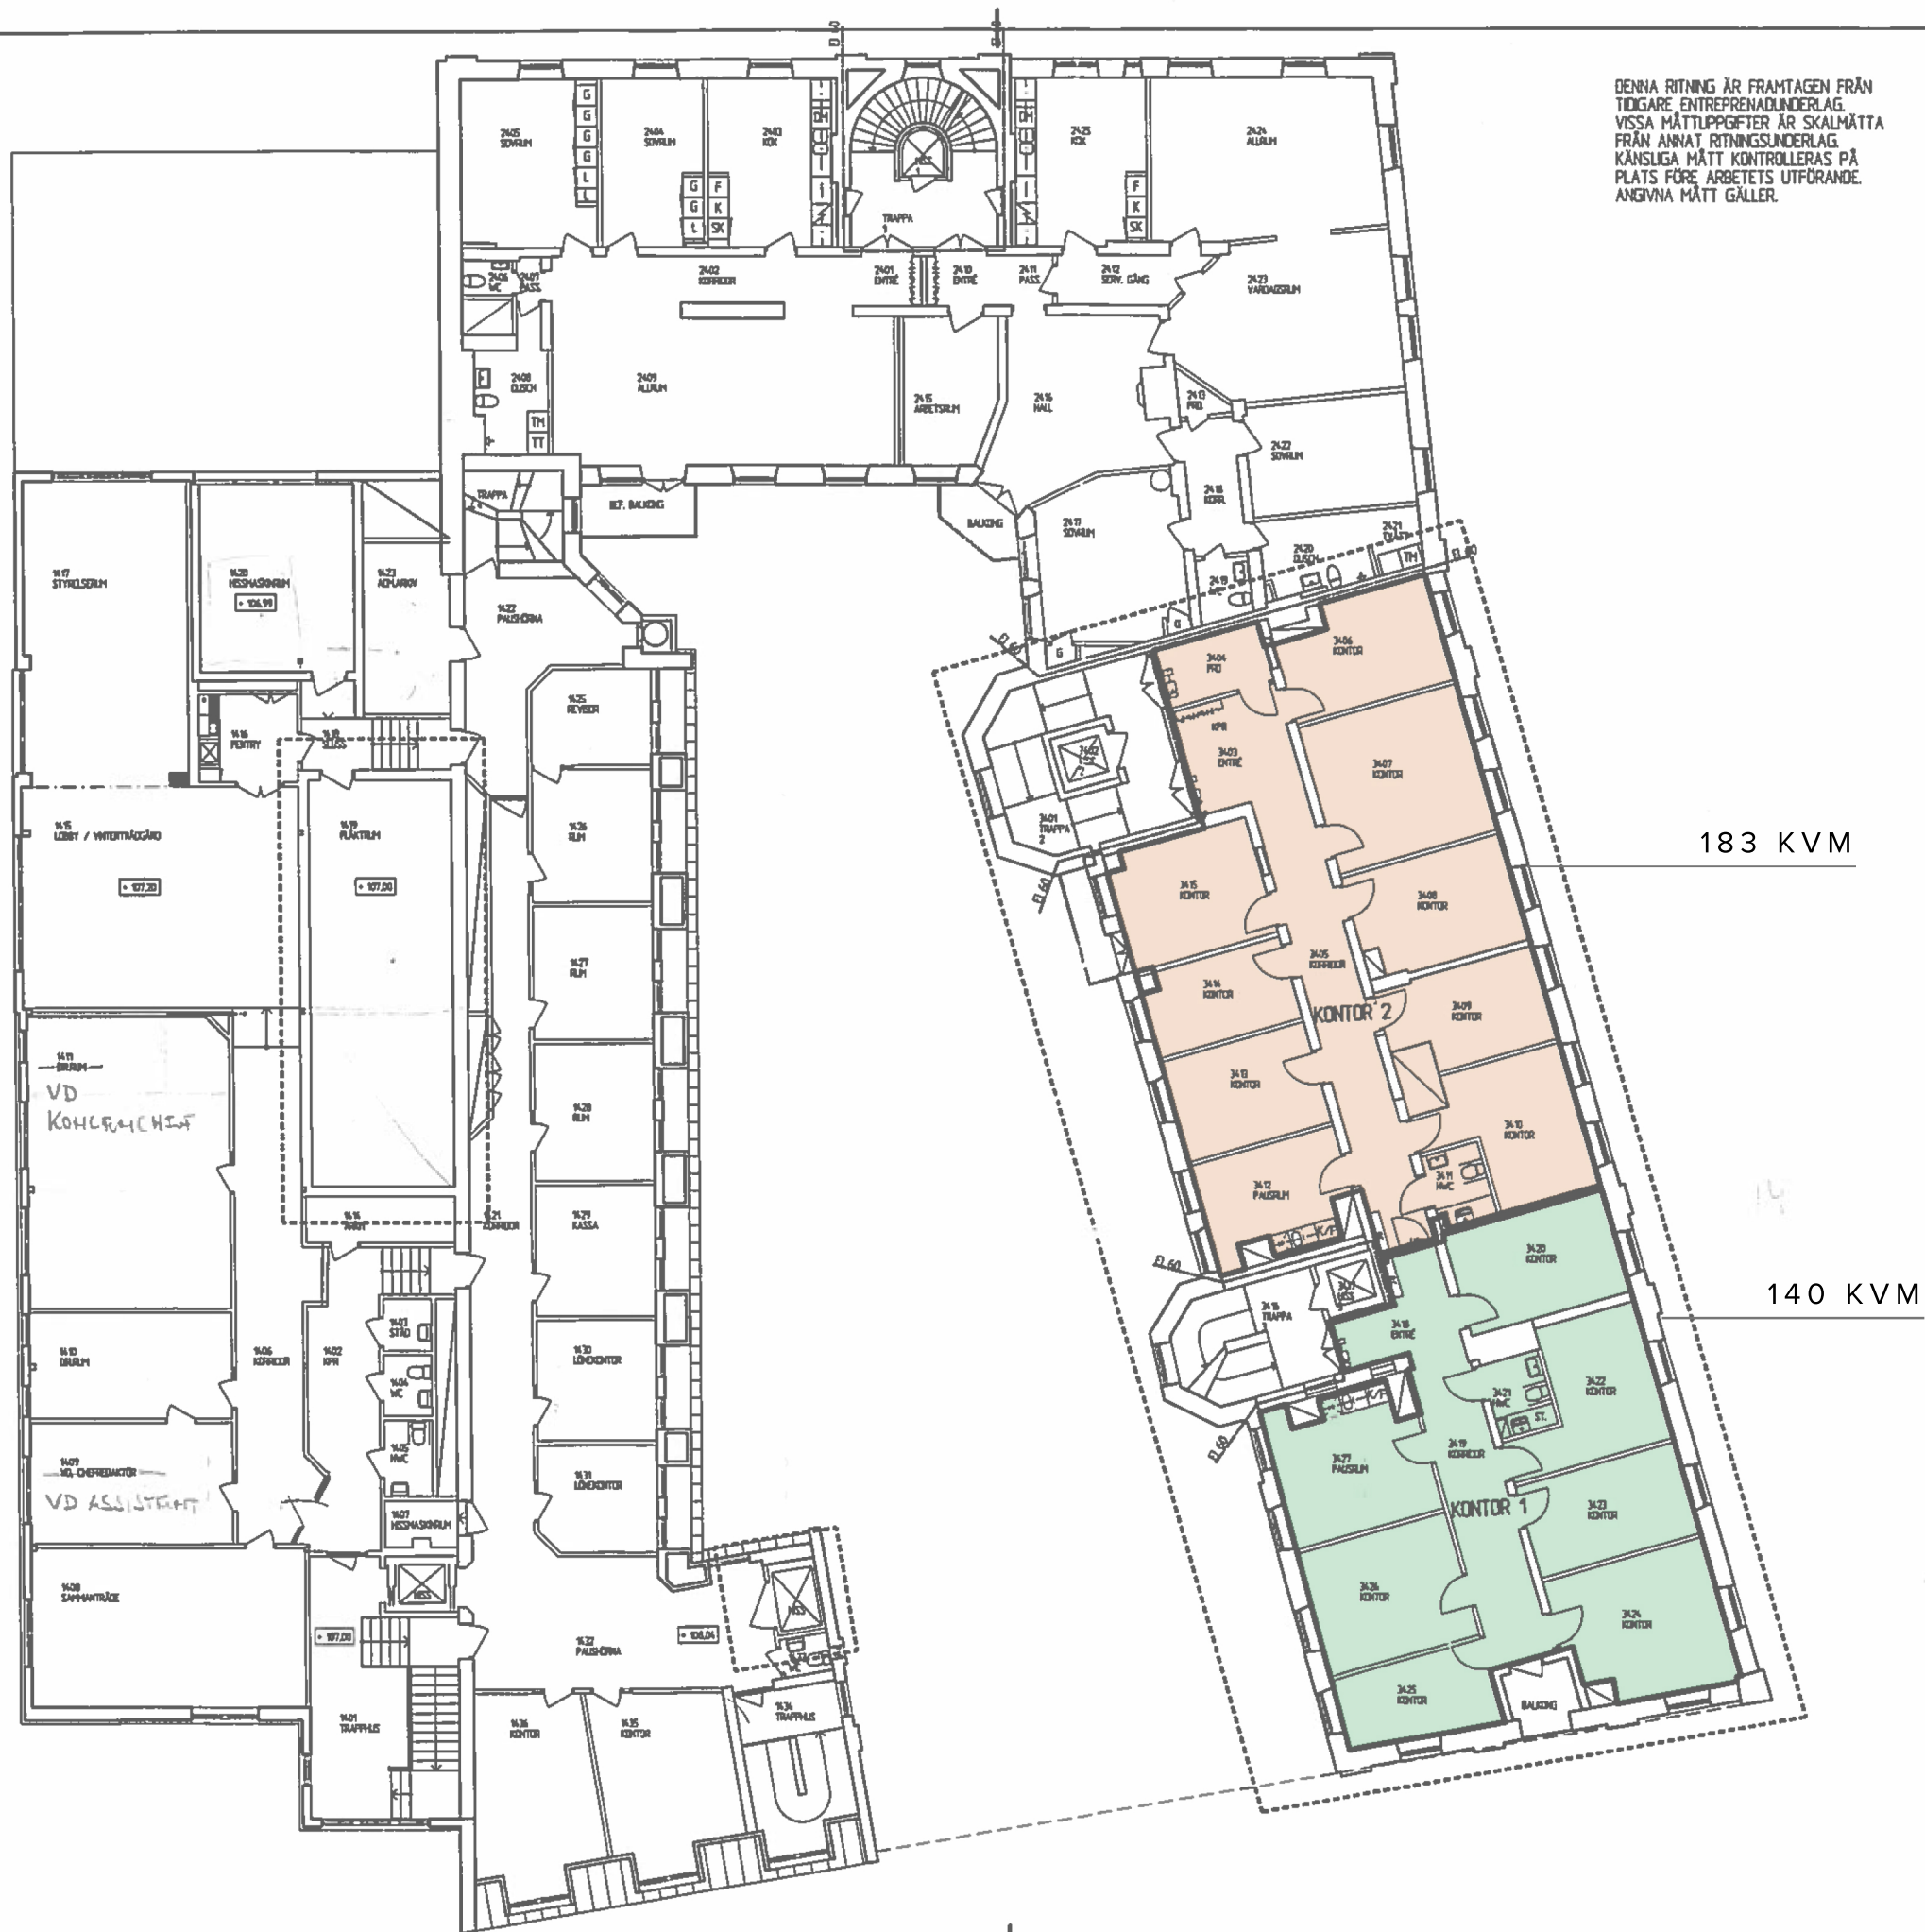

DENNA RITNING ÄR FRAMTAGEN FRÅN
TIDIGARE ENTREPRENADUNDERLAG.
VISSA MÄTTUPPGIFTER ÄR SKALMÄTTA
FRÅN ANNAT RITINGSUNDERLAG.
KÄNSLIGA MÄTT KONTROLLERAS PÅ
PLATS FÖRE ARBETETS UTFÖRANDE.
ANGIVNA MÄTT GÄLLER.

ENTREPRENADOMRÄDESGRÄNS

GRÄNS FÖR LOA

YTSAMMANSTÄLLNING av lokaler
Kv Jätten 8 i Jönköping
Hus 3 och del av hus 2
Efter relationshandlingar (03-10-10).

	LOA (ca)
Hus 3 plan 0 restaurang (+del av hus 2)	341
plan 1 butik 1	109
butik 2	161
plan 2 kontor 1	145
kontor 2	153
plan 3 kontor 1	146
kontor 2	177
plan 4 kontor 1	140
kontor 2	183
plan 5 kontor 1	140
kontor 2	177
plan 6 "konferens"	74
Summa	ca 1946
Hus 2 plan 2 kontor 3 (+del av hus 3)	197
kontor 4	142
Summa	ca 339

TOTAL ca 2285

LOA = Bruksarea för lokalutrymmen i kvadrater.



ORIENTERINGSKARTA

A - Efter relationshandling 031015 MLW

BET ANT BUDGIBERÄND AVÄR DATUM SIGN

YTSAMMANSTÄLLNING

PROJEKT / BESTÄLLARE

PROJEKT / BESTÄLLARE

PLAN 4