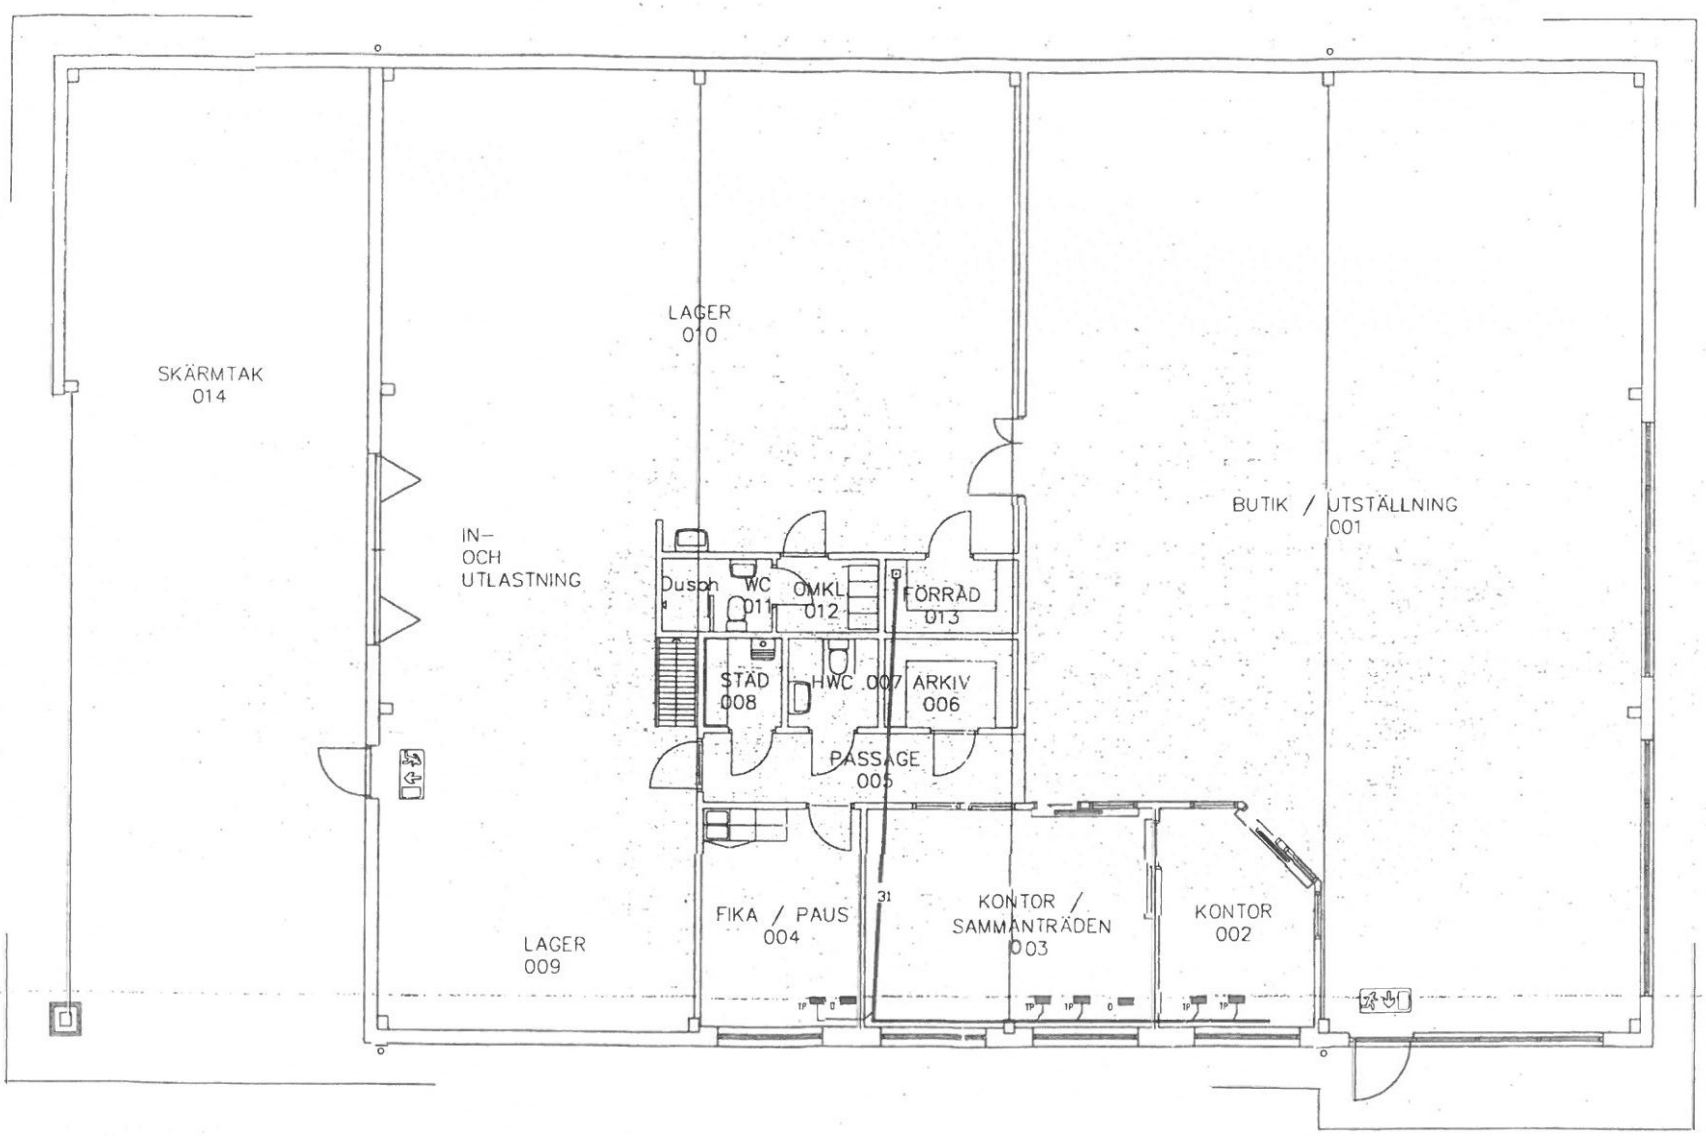


BOTTENPLAN

ALLMANNA ANVISNINGAR

EL-MAN
Björkekulla
551 97 VÄRNAMO
0370-65 83 33
070-595 83 33

ARBETSHANDLING

KV DUVELUND VÄRNAMO
WINST GOLV AB

HALLDEBERG Elkonsult AB
Storgatan 33
331 31 VÄRNAMO
Tel 0370-178 35, Fax 0370-178 36

UPPDRAG NR	RITAD AV	HANDLÄGGARE
1925	L Hallderberg	Mats Gustavsson

DATUM / ANSVARIG
Värnamo 1999-09-01

NYBYGGNAD AV KONTOR OCH LAGER

TELETEKNISKA ANLÄGGNINGAR

SKALA	NUMMER	BLT
A1- 1:50 A3- 1:100	E64-00-01	

Bilaga 3