




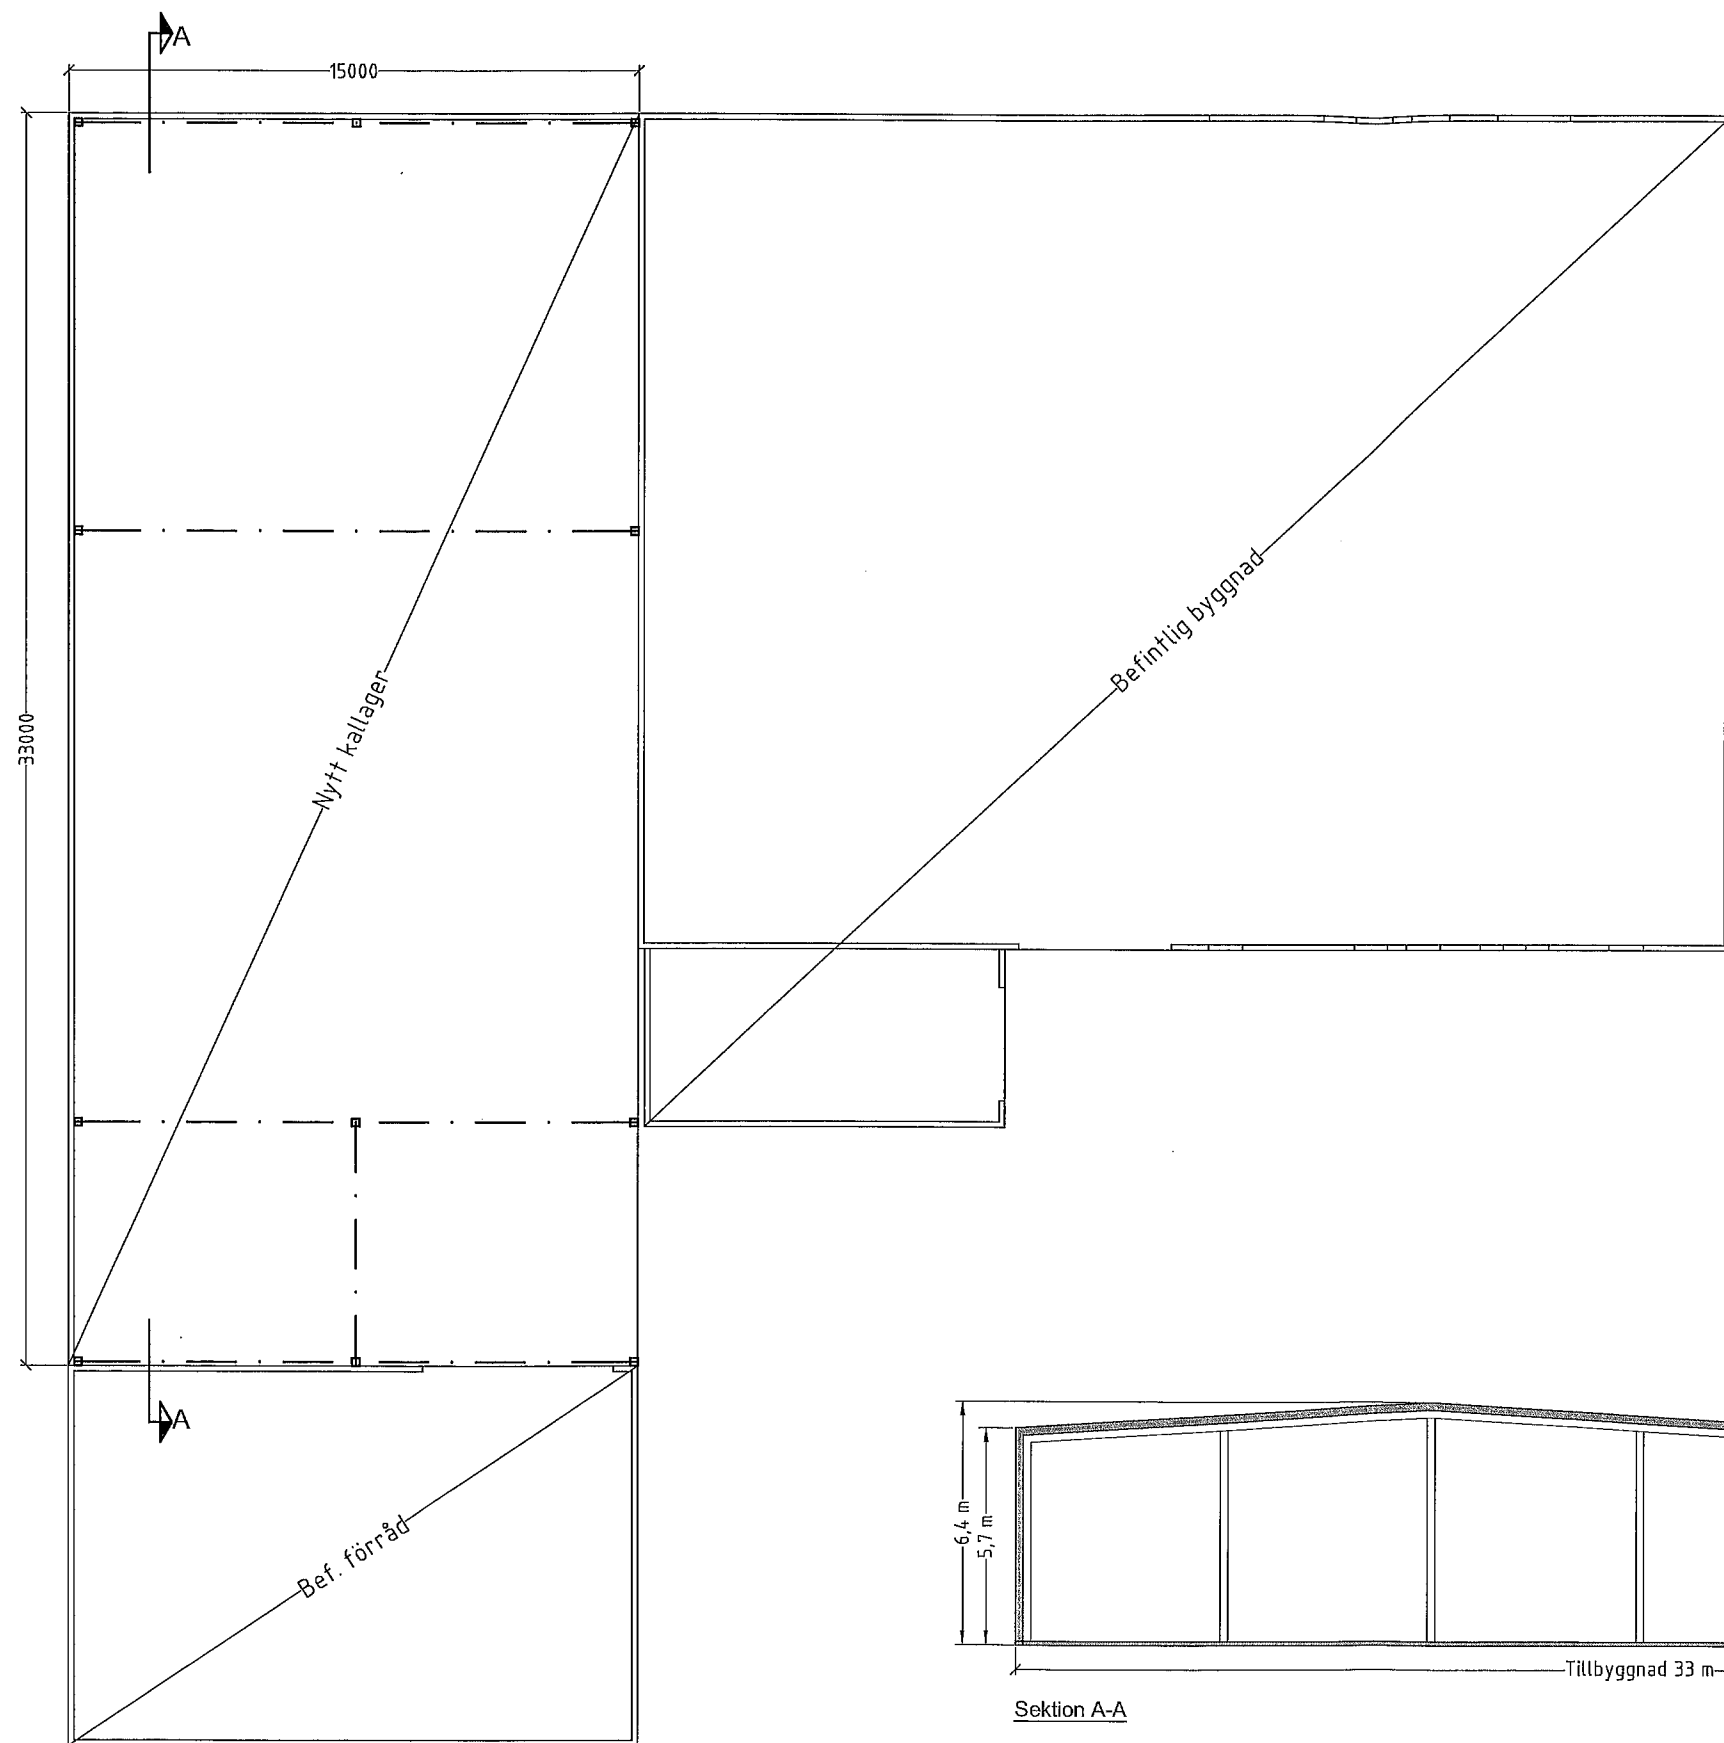

Plan

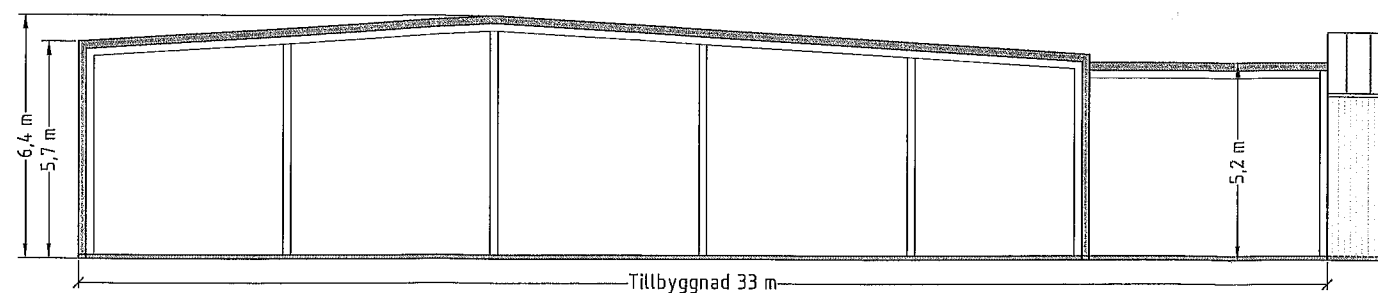

Sektion A-A

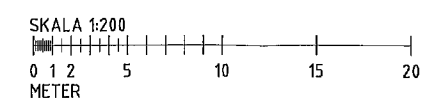

BET	ANT	ÄNDRINGEN AVSER	DATUM	SIG
BYGGLOVHANDLING				
Gaslyktan 12 Mölnåds stad				
 EPSILON BYGGKONSULT www.epsilon-byggkonsult.se				
MÖLNÅL SVÄGEN 42 BOX 141 66, 400 20 GÖTEBORO		TEL. 031-400 280 FAX. 031-403 608		
ARBETSNUMMER 13184	RITAD/KONSTR. AV IB	HANDLÖSARE BW		
DATUM 2013-12-09	ANSVARIG			
Tillbyggnad kallager PLAN OCH SEKTION A-A Blivande utseende				
SKALA 1:200 (A3)	RITNINGSNUMMER A-40.1-001			
				BET.