


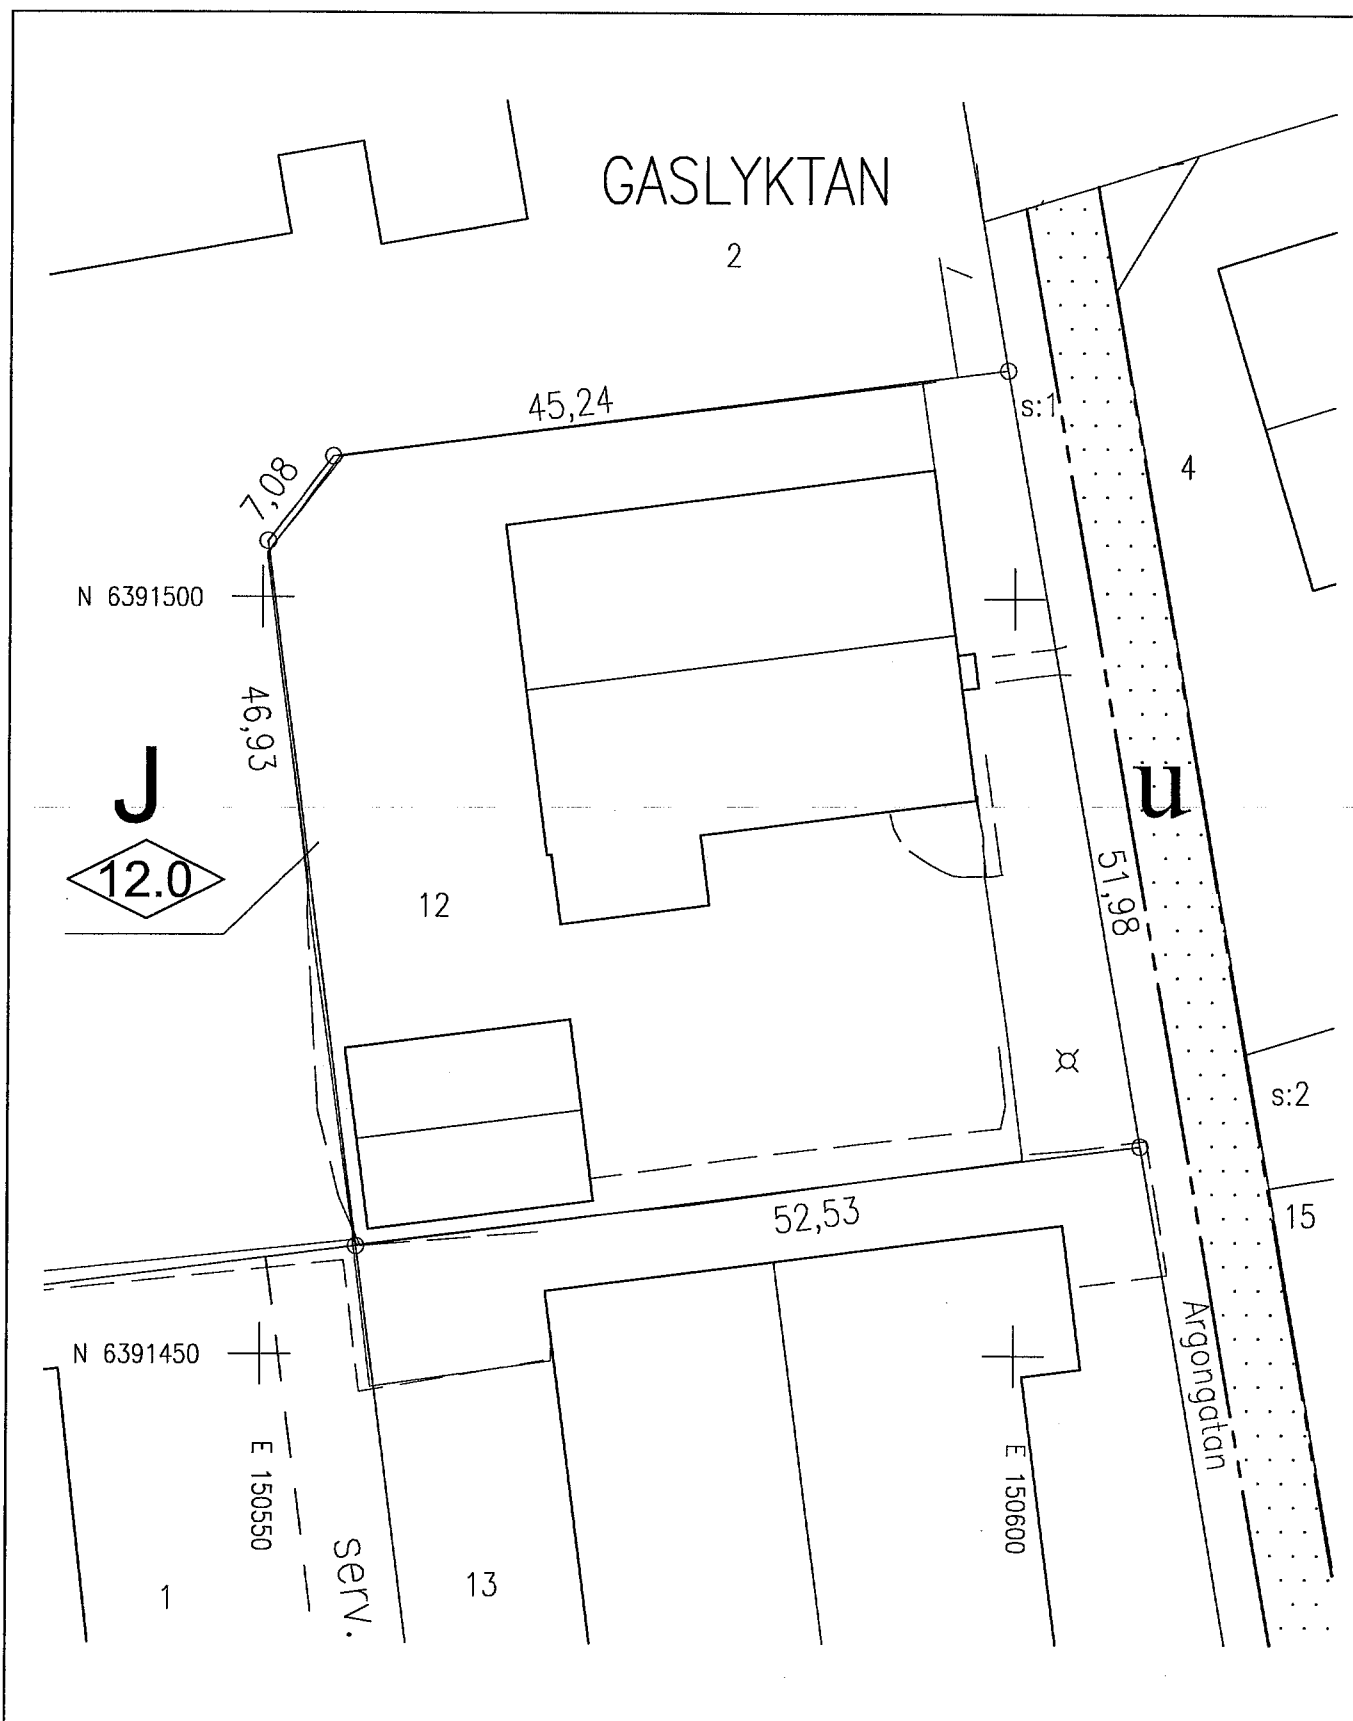

## BESTYRKT PRIMÄRKARTA ÖVER GASLYKTAN 12

Mölnåls stadsbyggnadsförvaltning: 2013-10-23

Dnr 2013/5097

*JH*

JOHNY HÖRLIND  
Mätningssingenjör

För upplysningar ring Johnny Hörllnd 031-3151412

Skala 1:500

SWE99 12 00, RH2000

Ritad av Karin Börjesson