

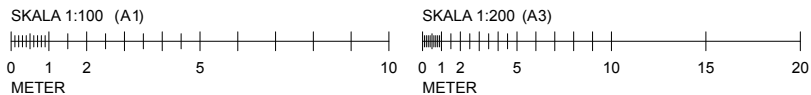


/HELLO/\_PROJEKT/976-0 HVL Tak och vindsvåning - Lilla fabriken/Ritningar/Modell/Lilla fabriken vinden modell.pln - PRINTED: 2023-05-15 - 10:30 - BY: Kasper Lennquist

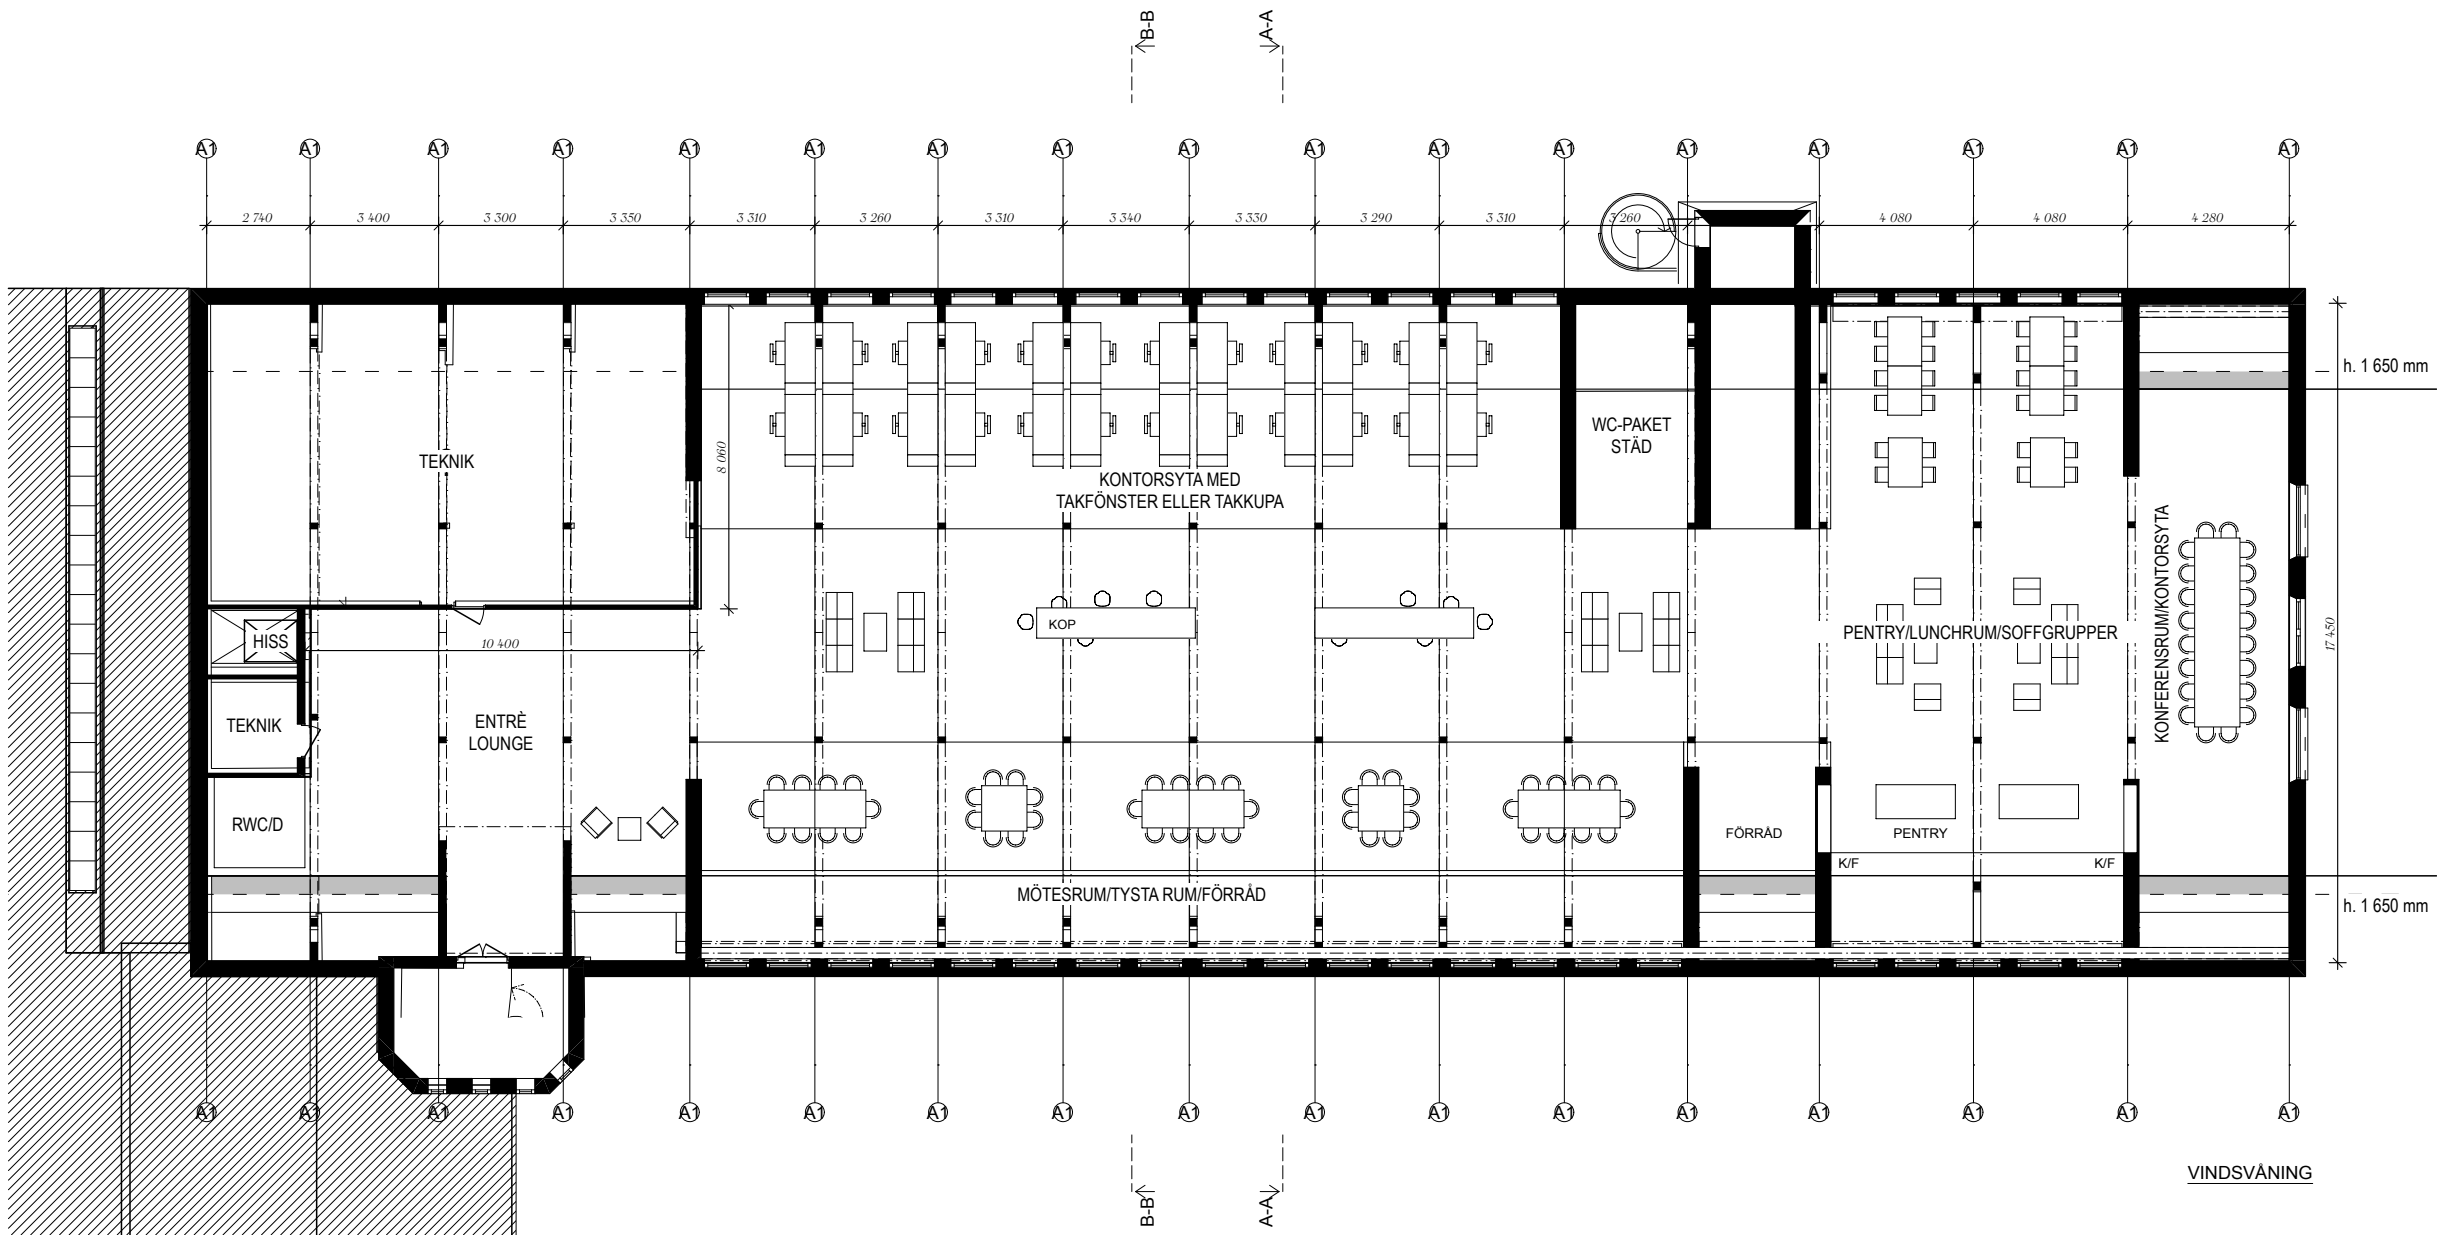

UPPRITAT BEFINTLIGT UTSEENDE OCH BEFINTLIGA YTOR ÄR EN UPPSKATTNING BASERAD PÅ ÄLDRE RITNINGAR. AVVIKELSER KAN FÖREKOMMA. KONTROLLMÅTT TAS PÅ PLATS INNAN BESTÄLLNINGAR OCH PRODUKTION.

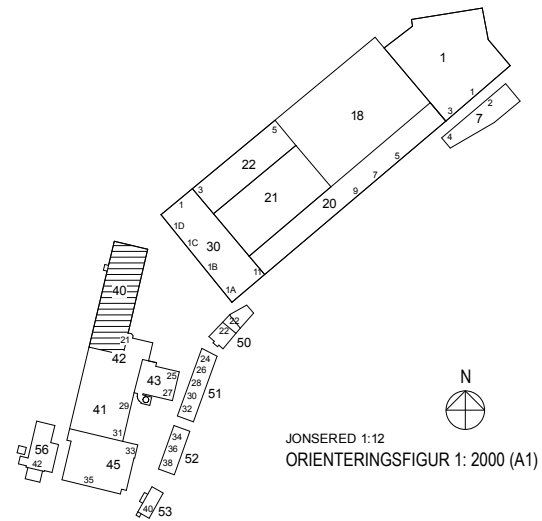

|                                                                                       |                         |             |
|---------------------------------------------------------------------------------------|-------------------------|-------------|
| PRELIMINÄR HANDLING                                                                   |                         |             |
| LILLA FABRIKEN VINDEN                                                                 |                         |             |
| JONSEREDS FABRIKER                                                                    |                         |             |
| WILLIAM GIBSONS VÄG 1B 4? 15 JONSERED                                                 |                         |             |
|  |                         |             |
| A.F. ARKITEKTER                                                                       |                         |             |
| Valvågängen 3, 414 70 c Kasper 0704-782773 Kajsa 0730-335168                          |                         |             |
| UPPDRAG NR                                                                            | ANSVARIG                | HANDLÄGGARE |
| 976-0                                                                                 | KB/KL                   | KB/KL       |
| DATUM                                                                                 | ANSVARIG                |             |
| #DATUM                                                                                | K. LENNUST & K. BROSCHE |             |
| OMBYGGNAD VINDSKONTOR                                                                 |                         |             |
| PLANER                                                                                |                         |             |
| VINDSVÅNING                                                                           |                         |             |
| SKALA                                                                                 | NUMMER                  | BET         |
| 1:100 (A1)                                                                            | A-40-1-100              |             |