
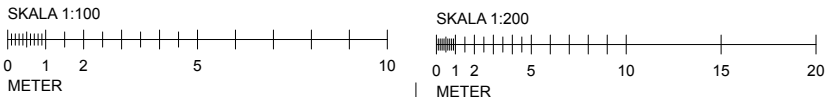


Förklaringar:
Ritningar är baserade på befintliga underlag
och är inte i alla delar måttkontrollerade
mot verkligheten.

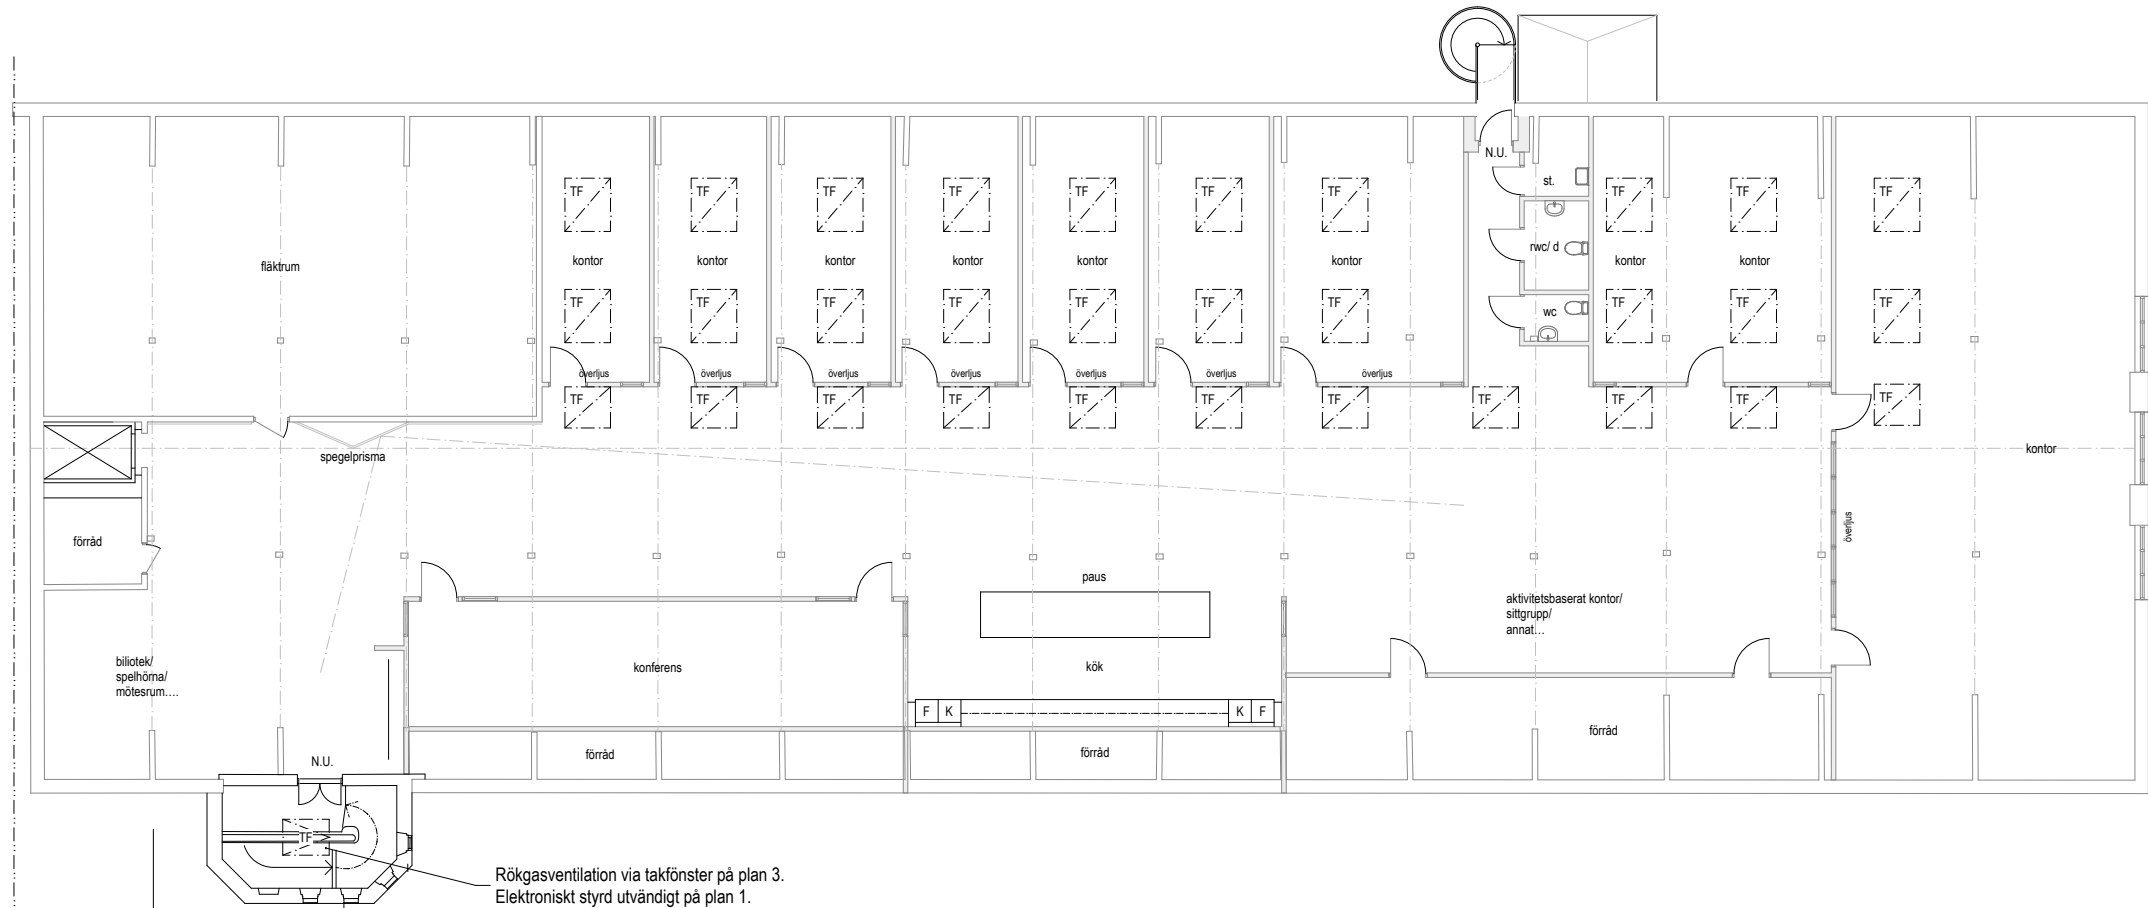

BET	ANT	ÄNDRINGEN AVSER		DATUM	SIGN
Bygglövshandling					
Lilla Fabriken					
			Klarblå arkitektkontor AB Vallgatan 19, 411 116 Göteborg Tunbyvägen 11, 260 93 Torekov		
A	Klarblå arkitekter • C. Lundberg • 0708 364121 • ark.lundberg@klarbla.se				
K					
E					
VVS					
I					
Br					
IT					
UPPDRAG NR		RITAD / KONSTR AV		HANDLAGGARE	
DATUM		ANSVARIG			
190120		Christer Lundberg			
Jonsereds Fabrik: Partille kommun					
Ombyggnad av vindsplan till kontorsplan					
Plan 3 Nytt utseende.					
SKALA		NUMMER		BET	
A1 = 1:100 A3 = 1:200		A1:05			