

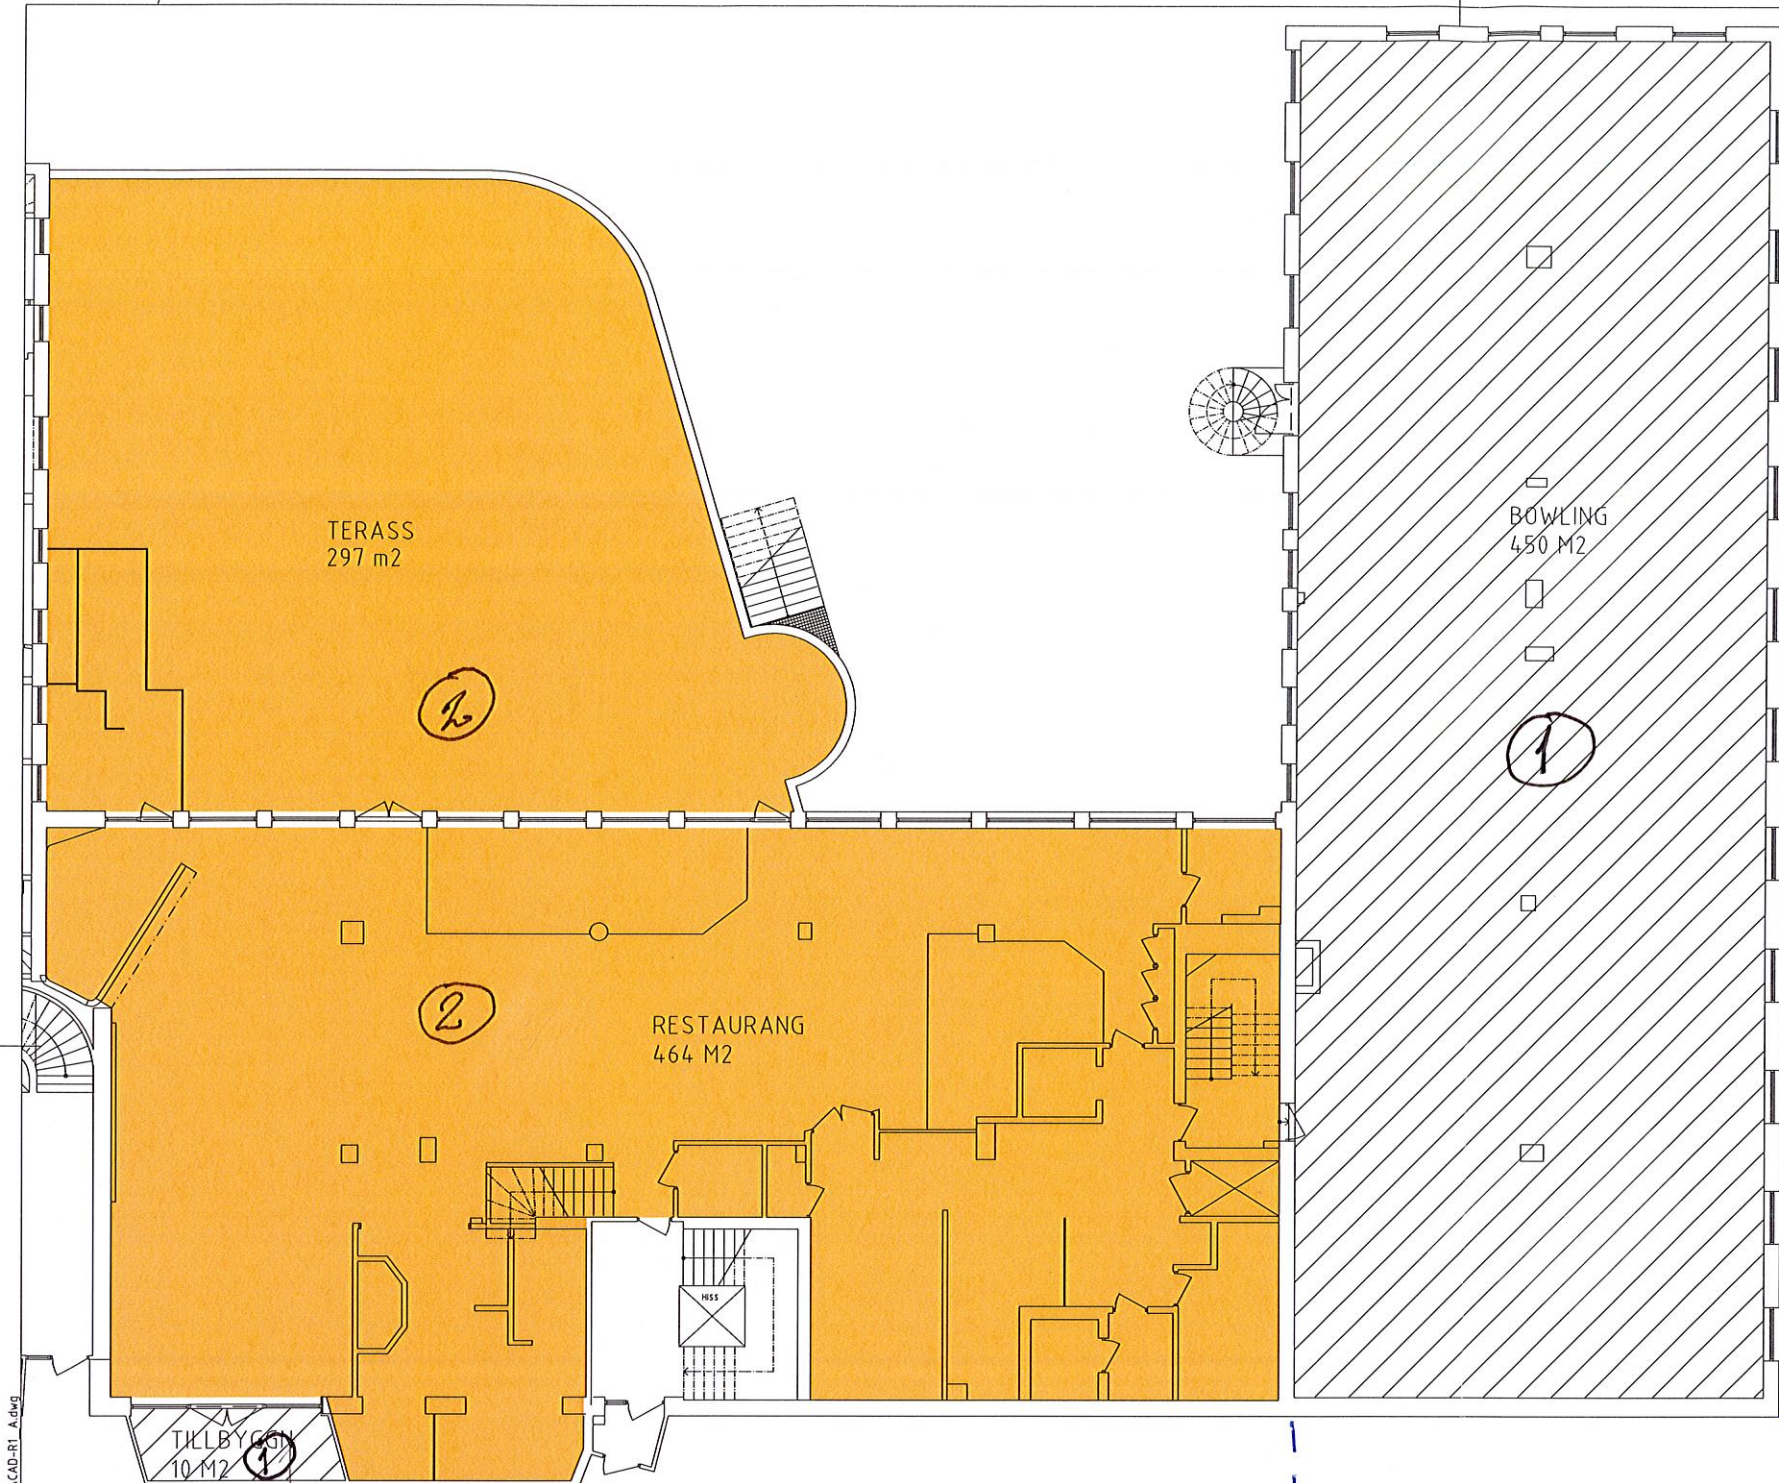


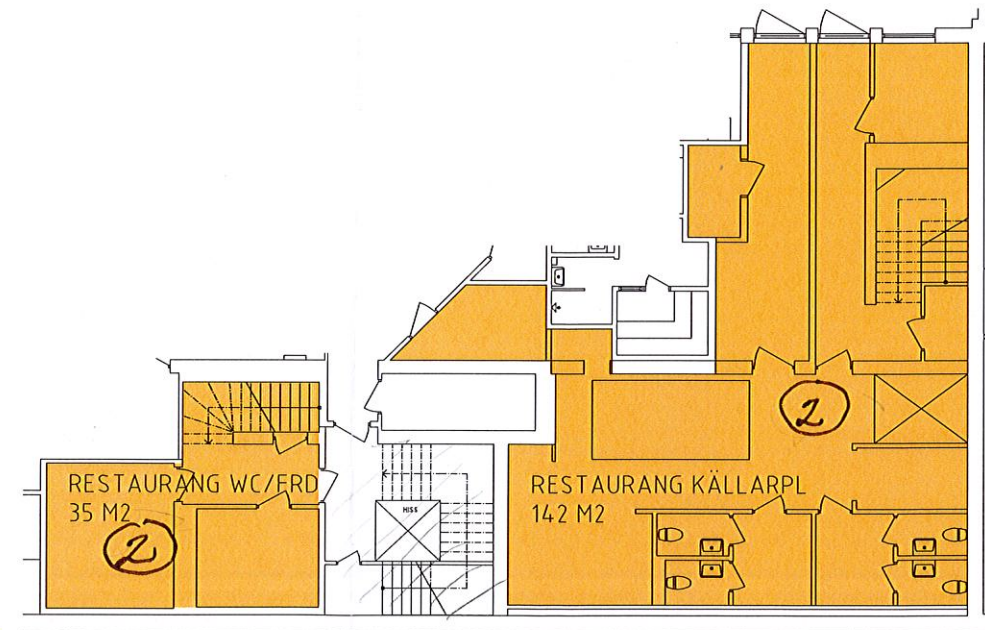

BOTTEBPLAN 1:100

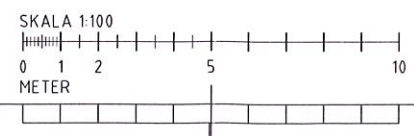

KÄLLARPLAN 1:100

BET	ANT	ÄNDRINGEN AVSER	DATUM	SIGN
HYRESOFFERT				
BERLIN 10, ÖRNSKÖLDSEVIK AB.O TJÄRNBERG				
\\.\.\Pictures\logga160518.jpg				
UPPDRAG NR 17016	RITAD/KONSTR AV PS		HANDLÄGGARE PS	
DATUM 2017-06-14	ANSVARIG Peder Sjöström			
OLEARY'S KÄLLARPLAN (DEL AV) BOTTENPLAN (DEL AV)				
SKALA 1:100/A1 1:200/A3	NUMMER A-40.1-001			BET