


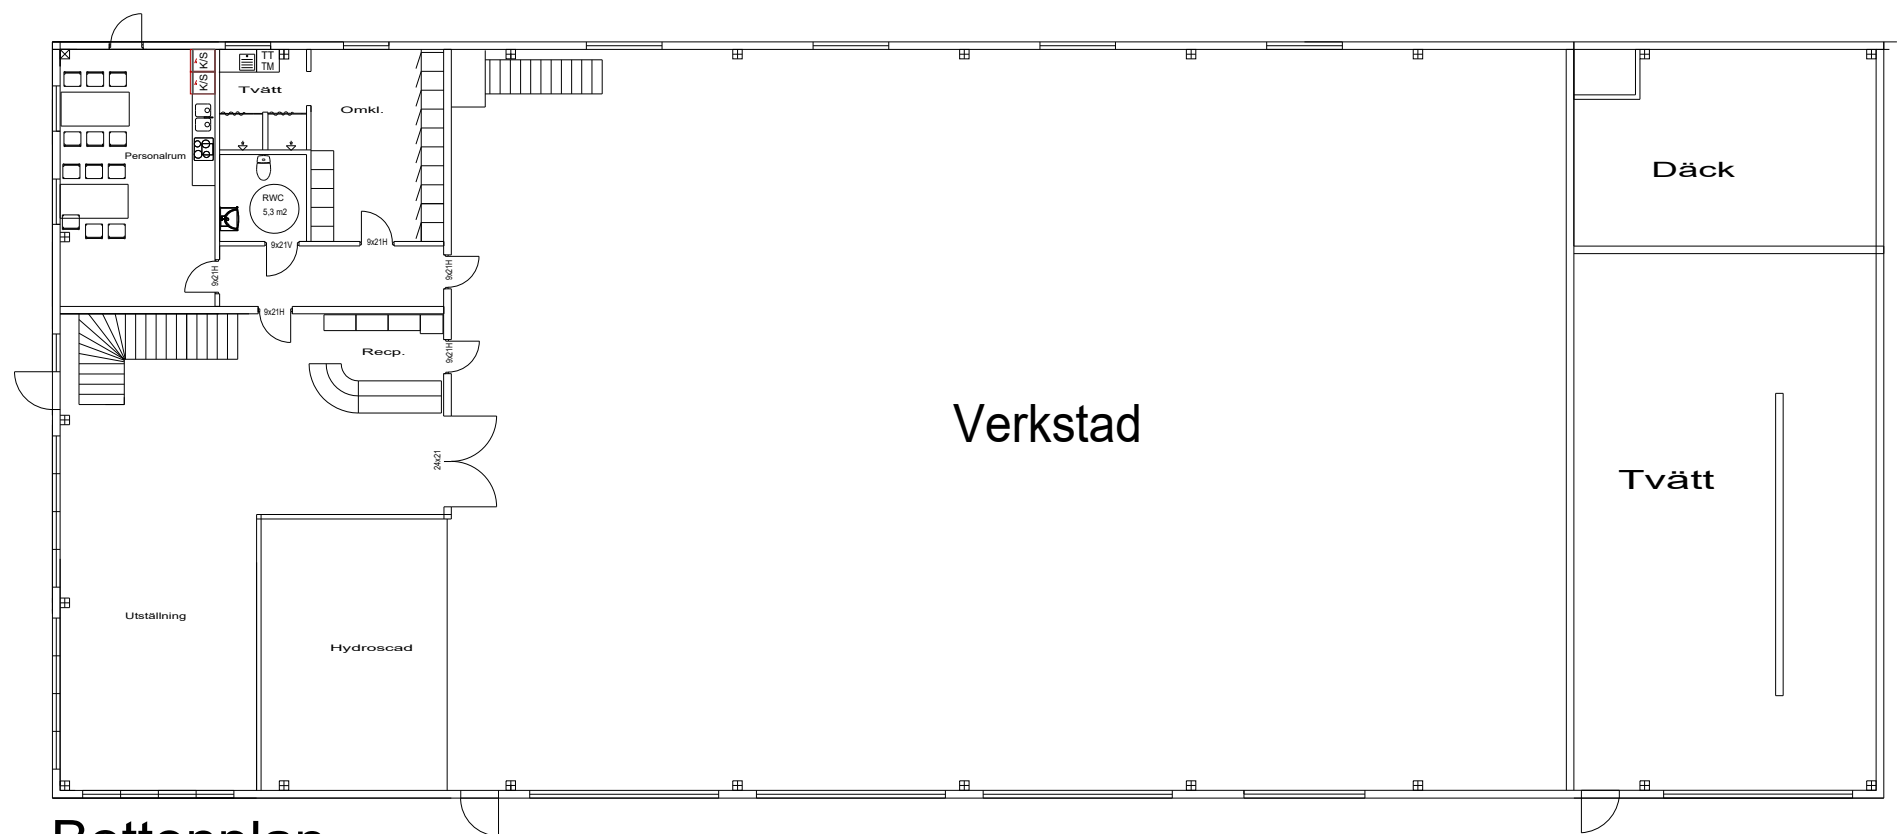

Bottenplan

Tel : 0250 38900

Nybyggnad lokal

Fällrisvägen 11
792 52 Mora
Fastighetsbetekning: 159:15

Bygglovsritning/planritning

Ritad/konstruerad	Granskad	Arbetsnummer	Ritningsnummer	Format	Skala	Datum	
Fredrik Käck	Jeff Öijer	794	18b	A3	1:200	Mora 2019-11-22	